STATO DI PROGETTO - Area AC. 2.1

Sezione B-B' - scala 1:200

Bosco meso-igrofilo

STATO DI PROGETTO - Area AC. 1

Sezione E-E' - scala 1:200

Bosco umido planiziale

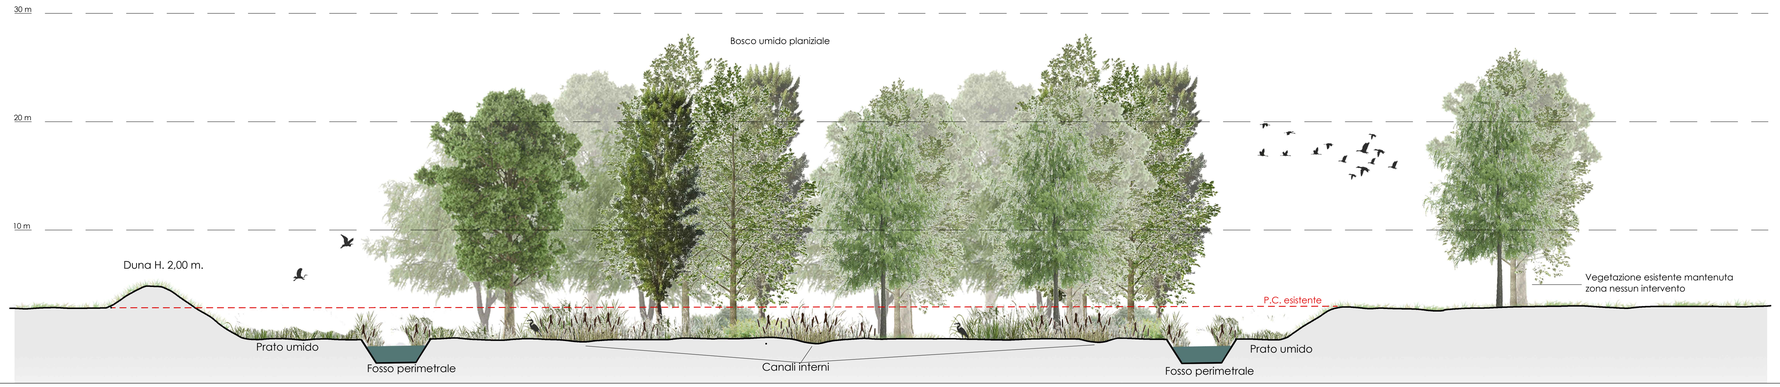

STRUTTURA DELLA VEGETAZIONE - BOSCO MESO-IGROFILO

SEZIONE TIPO

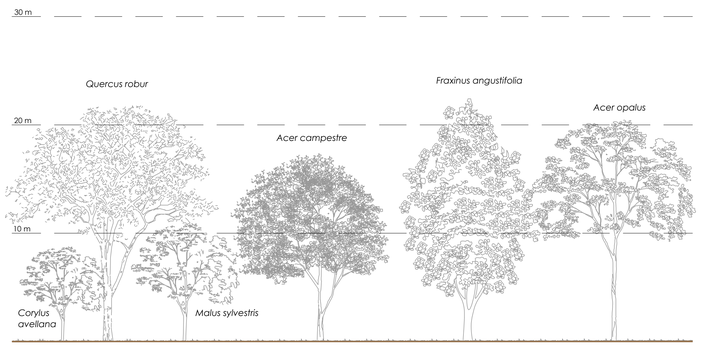

STRUTTURA DELLA VEGETAZIONE - BOSCO UMIDO PLANIZIALE

SEZIONE TIPO

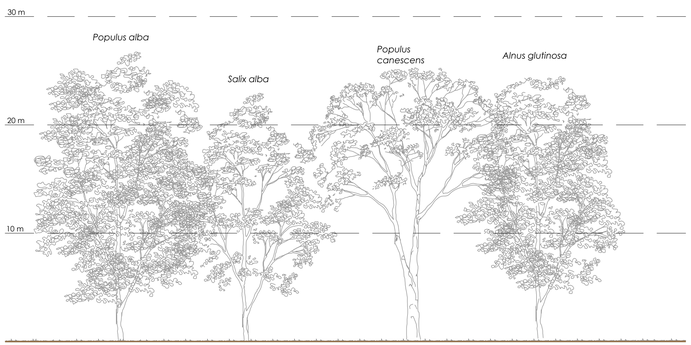

QUADRO DI UNIONE

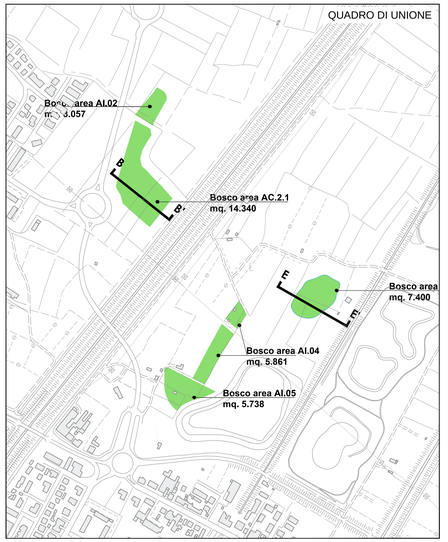

Finanziato dall'Unione europea NextGenerationEU

Ministero delle Infrastrutture e dei Trasporti

Italiadomani

Comune di Firenze

PROGETTO DEFINITIVO

CUP: H91I12000770005 CIG: 9524700F13

STUDI PER PROCEDURA PAUR

VINCOLO IDROGEOLOGICO

ELABORATI GENERALI

Tavola n°7 - Sezioni

STAZIONE APPALTANTE - COMUNE DI FIRENZE		
DIRETTORE DEL SETTORE **Ing. Michele Priore**	RUP **Ing. Giacomo Bioli Pini**	DEC **Ing. Andrea Adinolfi**

APPALTATORE	GRUPPO DI PROGETTAZIONE
MANDATARIA cmb MANDANTI ALSTOM HITACHI Inspire the Next Rcom.net	MANDATARIA MANDANTI SDA progetti IRIDE steer Responsabile Integrazione Prestazioni Specialistiche Ing. Filippo Busola Progettista Arch. L. Vallerini

Commessa		Fase	Origine	Ambito	Disciplina	Antenati		Parte d'opera		Tipologia		Progressivo		Rev.	Scala
F	L	4	2	D	V	P	A	V	N	0	0	E	G	G	S	T	0	1	A	1:200

REVISIONE	DATA	DESCRIZIONE	SOCIETÀ	REDATTO	VISTO	APPROVATO
REV A	12/2024	Prima emissione per CDS	ARCHLAND	G. Fabbri	L. Vallerini	L. Vallerini

Il presente documento non potrà essere copiato, riprodotto o altrimenti pubblicato, in tutto o in parte, senza il consenso scritto del Comune di Firenze. Ogni utilizzo non autorizzato sarà perseguito a norma di legge.
This document may not be copied, reproduced or published, either in part or in its entirety, without the written permission of Comune di Firenze. Unauthorised use will be prosecuted by law.