

LEGENDA

Asse del binario e verso di percorrenza

Binario di linea

Banchina di fermata

Indicazione fermata

Vertice curve binario A-dx direzione Capolinea Rucellara

Vertice curve binario B-sx direzione Fermo Nave di Brozzi

Distanze progressive

Indicazione sezioni trasversali

Dati tracciato planimetrico

VERTICE CURVA CIRCOLARE

Xv (metri) Coordinata verticale planimetrica (Est)

Yv (metri) Coordinata verticale planimetrica (Nord)

R (metri) Raggio della curva circolare

Sv (metri) Sviluppo del tratto di curva circolare

α (gradi centesimali) Angolo vertice planimetrico curva circolare

Xc (metri) Coordinata centro curva circolare (Est)

Yc (metri) Coordinata centro curva circolare (Nord)

Ra (gradi centesimali) Angolo di direzione inizio curva

Rb (gradi centesimali) Angolo di direzione fine curva

T (metri) Tangente esterna curva circolare

CLOTIDE DI TRANSIZIONE

L (metri) Parametro della clotide di transizione

α (gradi centesimali) Angolo di direzione iniziale clotide di transizione

Xc (metri) Coordinata vertice clotide di transizione (Est)


Yc (metri) Coordinata vertice clotide di transizione (Nord)

Ra (gradi centesimali) Angolo di direzione iniziale clotide

Rb (gradi centesimali) Angolo di direzione finale clotide

T (metri) Tangente curva clotide di transizione

T (metri) Tangente lunga clotide di transizione

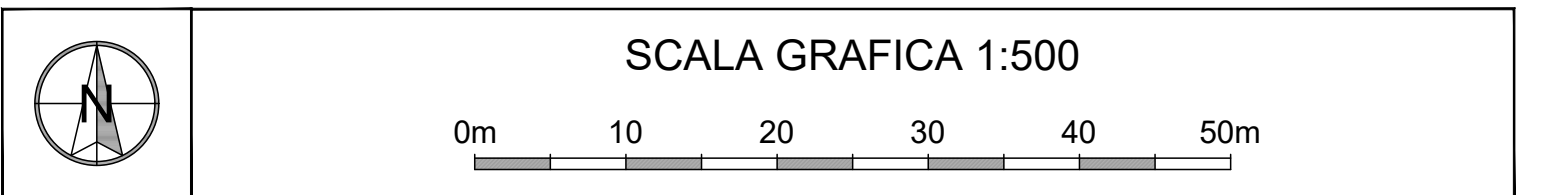

PROGETTO DEFINITIVO

CUP: H91J2000770005

CIG: 9524700F13

TRANVIA DI FIRENZE

LINEA 4.2

LE PIAGGE - CAMPI BISENZIO

PROGETTO FERROTRANVIARIO

ELABORATI PLANIMETRICI

Planimetria tracciato - Tratta dal km 2+650 al km 3+130

DIRETTORE DEL SETTORE		STAZIONE APPALTANTE - COMUNE DI FIRENZE	
Ing. Michele Priore		DEC. Ing. Andrea Adinolfi	

APPALTATORE		GRUPPO DI PROGETTAZIONE	
MANDATARIA		MANDATARI	
MANDANTI		PROGETTAZIONE	

Commissa	Fase	Origine	Ambito	Disciplina	Attività	Parte d'opera	Tipologia	Progressivo	Rev.	Scala									
F	L	A	Z	D	S	F	T	R	O	I	L	I	N	P	L	O	7	B	1:500

REVISIONE	DATA	DESCRIZIONE	SOCIETÀ	REDATTO	APPROVATO
REV A	03/2024	PRIMA EMISSIONE	SDA Progetti	A. Siboni	P. Vergaglia
REV B	12/2024	REVISIONE PER CDS	SDA Progetti	A. Siboni	P. Vergaglia

* Il presente documento non potrà essere copiato, ristampato o altrimenti pubblicato in tutto o in parte, senza il consenso scritto del Comune di Firenze. Ogni utilizzo non autorizzato sarà perseguito a norma di legge. This document may not be copied, reprinted or published, either in part or in its entirety, without the written permission of Comune di Firenze. Unauthorized use will be prosecuted by law.