


LEGENDA	
	Asse del binario e verso di percorrenza
	Binario di linea
	Banchina di fermata
	Indicazione fermata
	Vertice curve binario A-dx direzione Capolinea Rucellai
	Vertice curve binario B-sx direzione Fermata Nave di Brozzi
	Distanze progressive
	Indicazione sezioni trasversali

Dati tracciato planimetrico	
VERTICE CURVA CIRCOLARE	
Xv	Coordinate vertice planimetrico (Est)
Yv	Coordinate vertice planimetrico (Nord)
R	Raggio della curva circolare
Sv	Sviluppo del tratto di curva circolare
α	Angolo vertice planimetrico curva circolare
Xc	Coordinate centro curva circolare (Est)
Yc	Coordinate centro curva circolare (Nord)
α <sub>sp</sub>	Angolo di direzione inizio curva
α <sub>sp</sub>	Angolo di direzione fine curva
T	Tangente esterna curva circolare
CLOTIDE DI TRANSIZIONE	
A	Parametro della clotide di transizione
L	Sviluppo della clotide di transizione
α <sub>sp</sub>	Angolo vertice planimetrico clotide di transizione
Xc	Coordinate vertice clotide di transizione (Est)
Yc	Coordinate vertice clotide di transizione (Nord)
α <sub>sp</sub>	Angolo di direzione iniziale clotide
α <sub>sp</sub>	Angolo di direzione finale clotide
T	Tangente curva clotide di transizione
T <sub>sp</sub>	Tangente lunga clotide di transizione

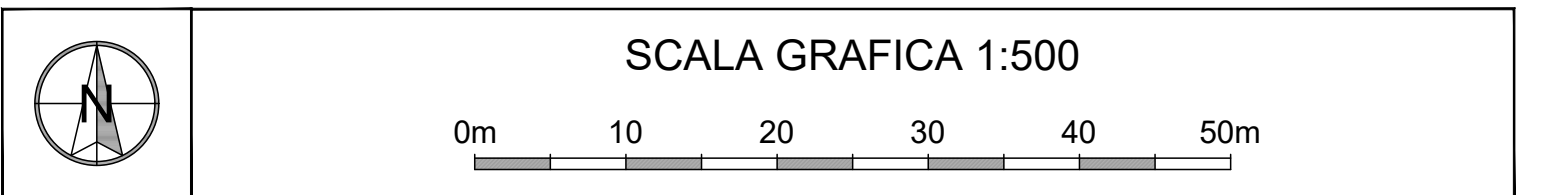


# PROGETTO DEFINITIVO

CUP: H91J21000770005      CIG: 9524700F13

## TRANVIA DI FIRENZE

### LINEA 4.2

#### LE PIAGGE - CAMPI BISENZIO

PROGETTO FERROTRANVIARIO																						
ELABORATI PLANIMETRICI																						
Planimetria tracciato - Tratta dal km 4+610 al km 5+050																						
STAZIONE APPALTANTE - COMUNE DI FIRENZE																						
DIRETTORE DEL SETTORE Ing. Michele Priore					DEC Ing. Andrea Adinolfi																	
APPALTATORE					GRUPPO DI PROGETTAZIONE																	
MANDATARIA 					MANDATARIA 																	
MANDANTI   					MANDANTI       																	
Specialista Integratore Prestazioni Specifiche <input type="checkbox"/>  					Progettista Ing. Paolo Borghetti																	
Commessa		Fase		Origine	Ambito	Disciplina	Attività	Parte d'opera	Tipologia	Progressivo	Rev.	Scala										
F	L	4	2	D	S	F	T	T	R	O	1	L	I	N	I	P	L	1	2	B		1:500
REVISIONE		DATA		DESCRIZIONE										SOCIETÀ		REDAZIONE		VISTO		APPROVATO		
REV A		03/2024		PRIMA EMISSIONE										SDA Progetti		A. Siboni		P. Vergaglia		P. Borghetti		
REV B		12/2024		REVISIONE PER CDS										SDA Progetti		A. Siboni		P. Vergaglia		P. Borghetti		

Il presente documento non potrà essere copiato, ristampato o altrimenti pubblicato, in tutto o in parte, senza il consenso scritto del Comune di Firenze. Ogni utilizzo non autorizzato verrà perseguito a norma di legge. This document may not be copied, reproduced or published, either in part or in its entirety, without the written permission of the Comune di Firenze. Unauthorized use will be prosecuted by law.