

### LEGENDA

Asse del binario e verso di percorrenza  
Binario di linea  
Banchina di fermata  
Indicazione fermata  
Vertice curva binario A-dx direzione Capolinea Rucellai  
Vertice curva binario B-sx direzione Fermata Nave di Brozzi  
Distanze progressive  
Indicazione sezioni trasversali


**Dati tracciato planimetrico**

VERTICE CURVA CIRCOLARE

Xv	.....	Coordinate vertice planimetrico (Est)
Yv	.....	Coordinate vertice planimetrico (Nord)
R	.....	Raggio della curva circolare
Sw	.....	Sviluppo del tratto di curva circolare
α	.....	Angolo vertice planimetrico curva circolare
Xc	.....	Coordinate centro curva circolare (Est)
Yc	.....	Coordinate centro curva circolare (Nord)
Ra	.....	Angolo di direzione inizio curva
Rb	.....	Angolo di direzione fine curva
T	.....	Tangente esterna curva circolare

**CLOTTOIDE DI TRANSIZIONE**

L	.....	Parametro della clottoide di transizione
Xt	.....	Sviluppo della clottoide di transizione
αt	.....	Angolo vertice planimetrico clottoide di transizione
Xc	.....	Coordinate vertice clottoide di transizione (Est)
Yc	.....	Coordinate vertice clottoide di transizione (Nord)
Rt	.....	Angolo di direzione iniziale clottoide
T	.....	Tangente curva clottoide di transizione
Tt	.....	Tangente lunga clottoide di transizione

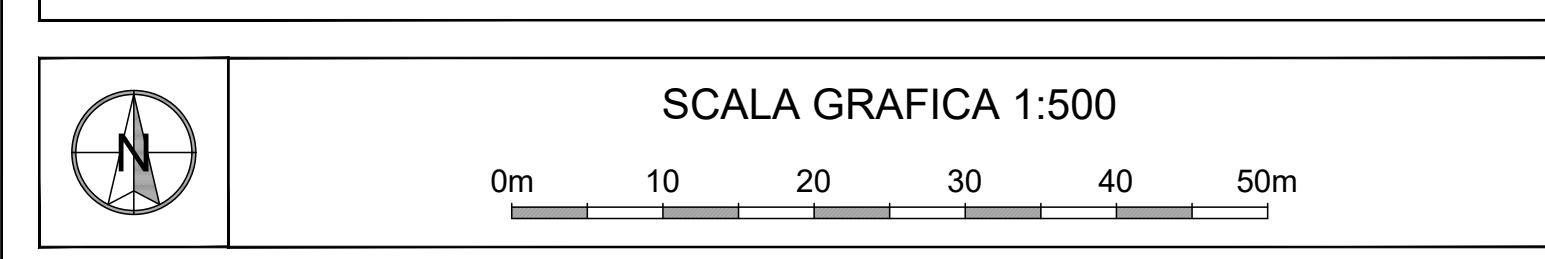

Finanziato dall'Unione europea NextGenerationEU

Ministero delle Infrastrutture e dei Trasporti

Italiadomani

CRUSCONE FIRENZE

## PROGETTO DEFINITIVO

CUP: H91J2000770005 CIG: 9524700F13

### TRANVIA DI FIRENZE

#### LINEA 4.2

#### LE PIAGGE - CAMPI BISENZIO

### PROGETTO FERROTRANVIARIO

#### TRACCIAMENTO

#### ELABORATI PLANIMETRICI

#### Planimetria tracciato deposito

DIRETTORE DEL SETTORE	STAZIONE APPALTANTE - COMUNE DI FIRENZE
Ing. Michele Priore	DEC Ing. Giacomo Pelli Pini
Ing. Andrea Adinolfi	

APPALTATORE	GRUPPO DI PROGETTAZIONE
MANDATARIA	MANDATARIA
MANDANTI	MANDANTI

ALSTOM	SDAprogetti	INTEC	INIDE	steer
HITACHI	INGENIERIA	INGENIERIA	INGENIERIA	INGENIERIA
comet	INGENIERIA	INGENIERIA	INGENIERIA	INGENIERIA

Commessa	Fase	Origine	Ambito	Disciplina	Attività	Parte d'opera	Tipologia	Progressivo	Rev.	Scala						
F	L	A	2	D	S	F	T	T	R	O	I	L	I	N	I	B

REVISIONE	DATA	DESCRIZIONE	SOCIETÀ	REDAITTO	VISTO	APPROVATO
REV A	03/2024	PRIMA EMISSIONE	SDA Progetti	A. Siboni	P. Vergaglia	P. Borghetti
REV B	12/2024	REVISIONE PER CDS	SDA Progetti	A. Siboni	P. Vergaglia	P. Borghetti

\* Il presente documento non potrà essere copiato, ristampato o altrimenti pubblicato, in tutto o in parte, senza il consenso scritto del Comune di Firenze. Ogni utilizzo non autorizzato sarà perseguito a norma di legge. Il presente documento non può essere copiato, ristampato o altrimenti pubblicato, in tutto o in parte, senza il consenso scritto del Comune di Firenze. Ogni utilizzo non autorizzato sarà perseguito a norma di legge.