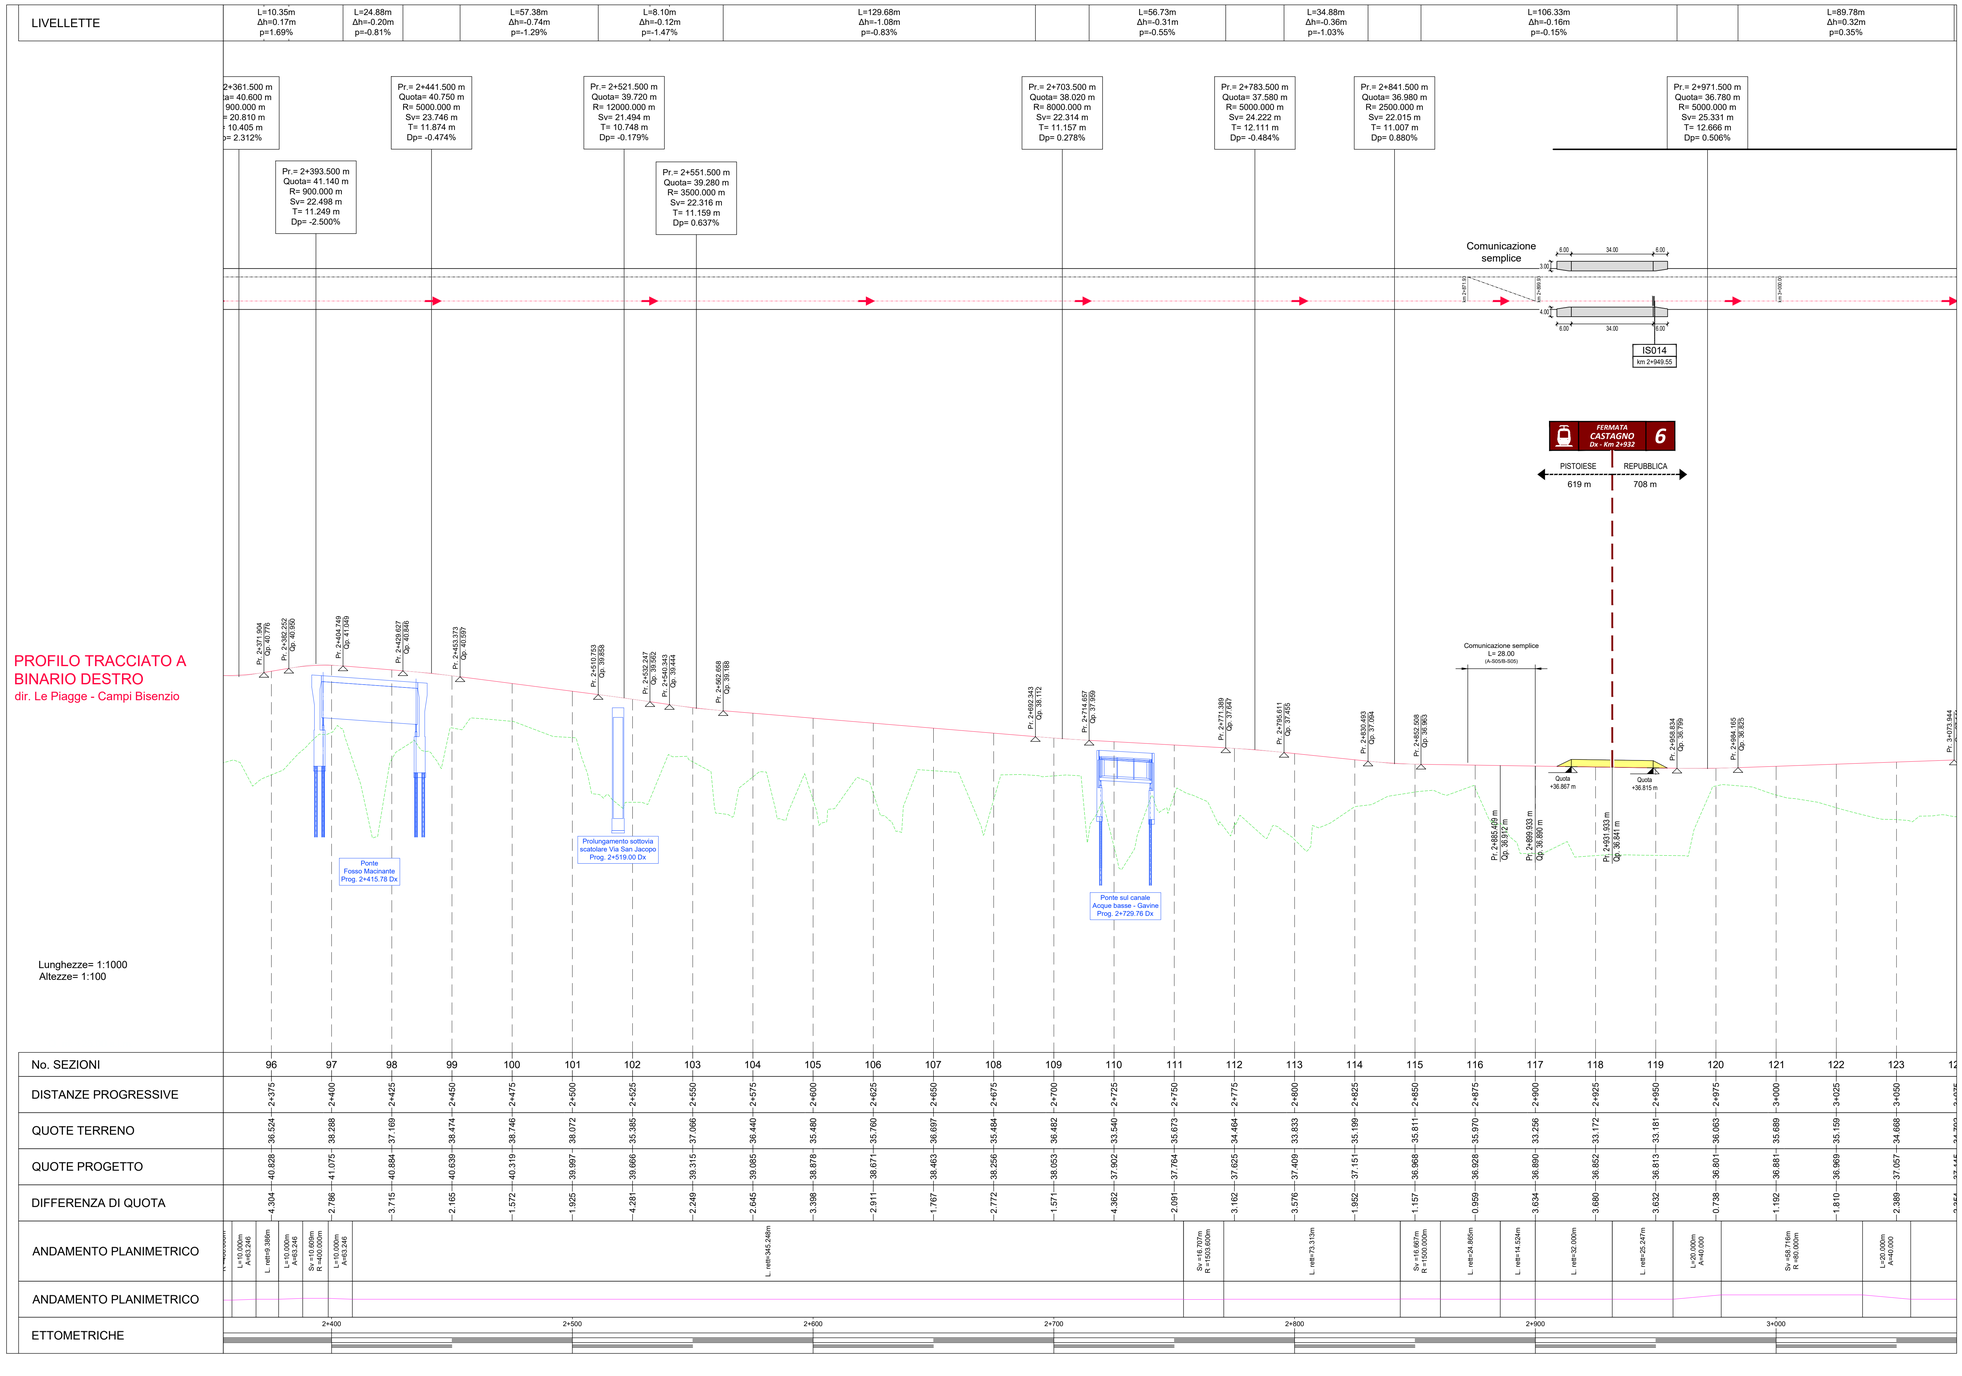

QUADRO D'UNIONE

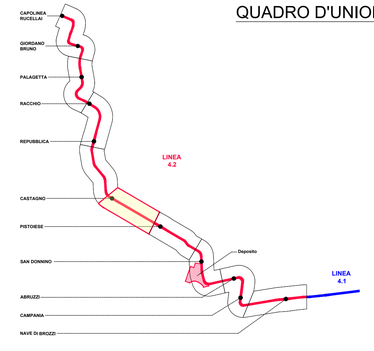

LEGENDA

- Profilo di progetto
- Profilo esistente
- Banchina di fermata
- Indicazione fermata
- Inizio-fine raccordo altimetrico (distanza progressiva) (quota altimetrica)

Dati livelletta

- L (metri) ..... Lunghezza livelletta
- Δh (metri) ..... Dislivello livelletta
- i (%) ..... Pendenza livelletta

Dati tabella vertice altimetrico

- Progr. (metri) ..... Distanza progressiva
- Quota (metri) ..... Quota altimetrica
- R (metri) ..... Raggio del raccordo circolare
- L (metri) ..... Sviluppo del raccordo circolare
- T (metri) ..... Tangente
- Dp (metri) ..... Differenza pendenza

SCALA GRAFICA 1:1000

0m 20 40 60 80 100m

Finanziato dall'Unione europea NextGenerationEU

Ministero delle Infrastrutture e dei Trasporti

Italiadomani

Comune di Firenze

PROGETTO DEFINITIVO

CUP: H91J12000770005 CIG: 9524700F13

PROGETTO FERROTRANVIARIO

TRACCIAMENTO

PROFILO LONGITUDINALE

Profilo longitudinale binario A dal km 2+400 al km 2+975

STAZIONE APPALTANTE - COMUNE DI FIRENZE		
DIRETTORE DEL SETTORE **Ing. Michele Priore**	DIRIGENTE E RUP **Ing. Giacomo Bioli Pini**	DEC **Ing. Andrea Adinolfi**

APPALTATORE	GRUPPO DI PROGETTAZIONE
MANDATARIA cmb	MANDATARIA TECHNITAL
MANDANTI ALSTOM HITACHI Inspire the Next Rcom.net	MANDANTI SDAprogetti STUDIO MATTIOLI inide ETS ARCHISTUDIO steer Responsabile Integrazione Prestazioni Specialistiche: Ing. Filippo Busola Progettista: **Ing. Paolo Borghetti**

Commessa	Fase	Origine	Ambito	Disciplina	Attività	Parte d'opera	Tipologia	Progressivo	Rev.	Scala
F L 4 2	D	S	F	T	R	0 2	L I N	P R	0 5	B	1:1000/100

REVISIONE	DATA	DESCRIZIONE	SOCIETÀ	REDATTO	VISTO	APPROVATO
REV A	03/2024	PRIMA EMISSIONE	SDA Progetti	A. Siboni	P. Vergaglia	P. Borghetti
REV B	12/2024	REVISIONE PER CDS	SDA Progetti	A. Siboni	P. Vergaglia	P. Borghetti

Il presente documento non potra' essere copiato, riprodotto o altrimenti pubblicato, in tutto o in parte, senza il consenso scritto del Comune di Firenze. Ogni utilizzo non autorizzato sara' perseguito a norma di legge.
This document may not be copied, reproduced or published, either in part or in its entirety, without the written permission of Comune di Firenze. Unauthorized use will be prosecuted by law.