


PROFILO TRACCIATO A  
BINARIO DESTRO  
dir. Le Piagge - Campi Bisenzio

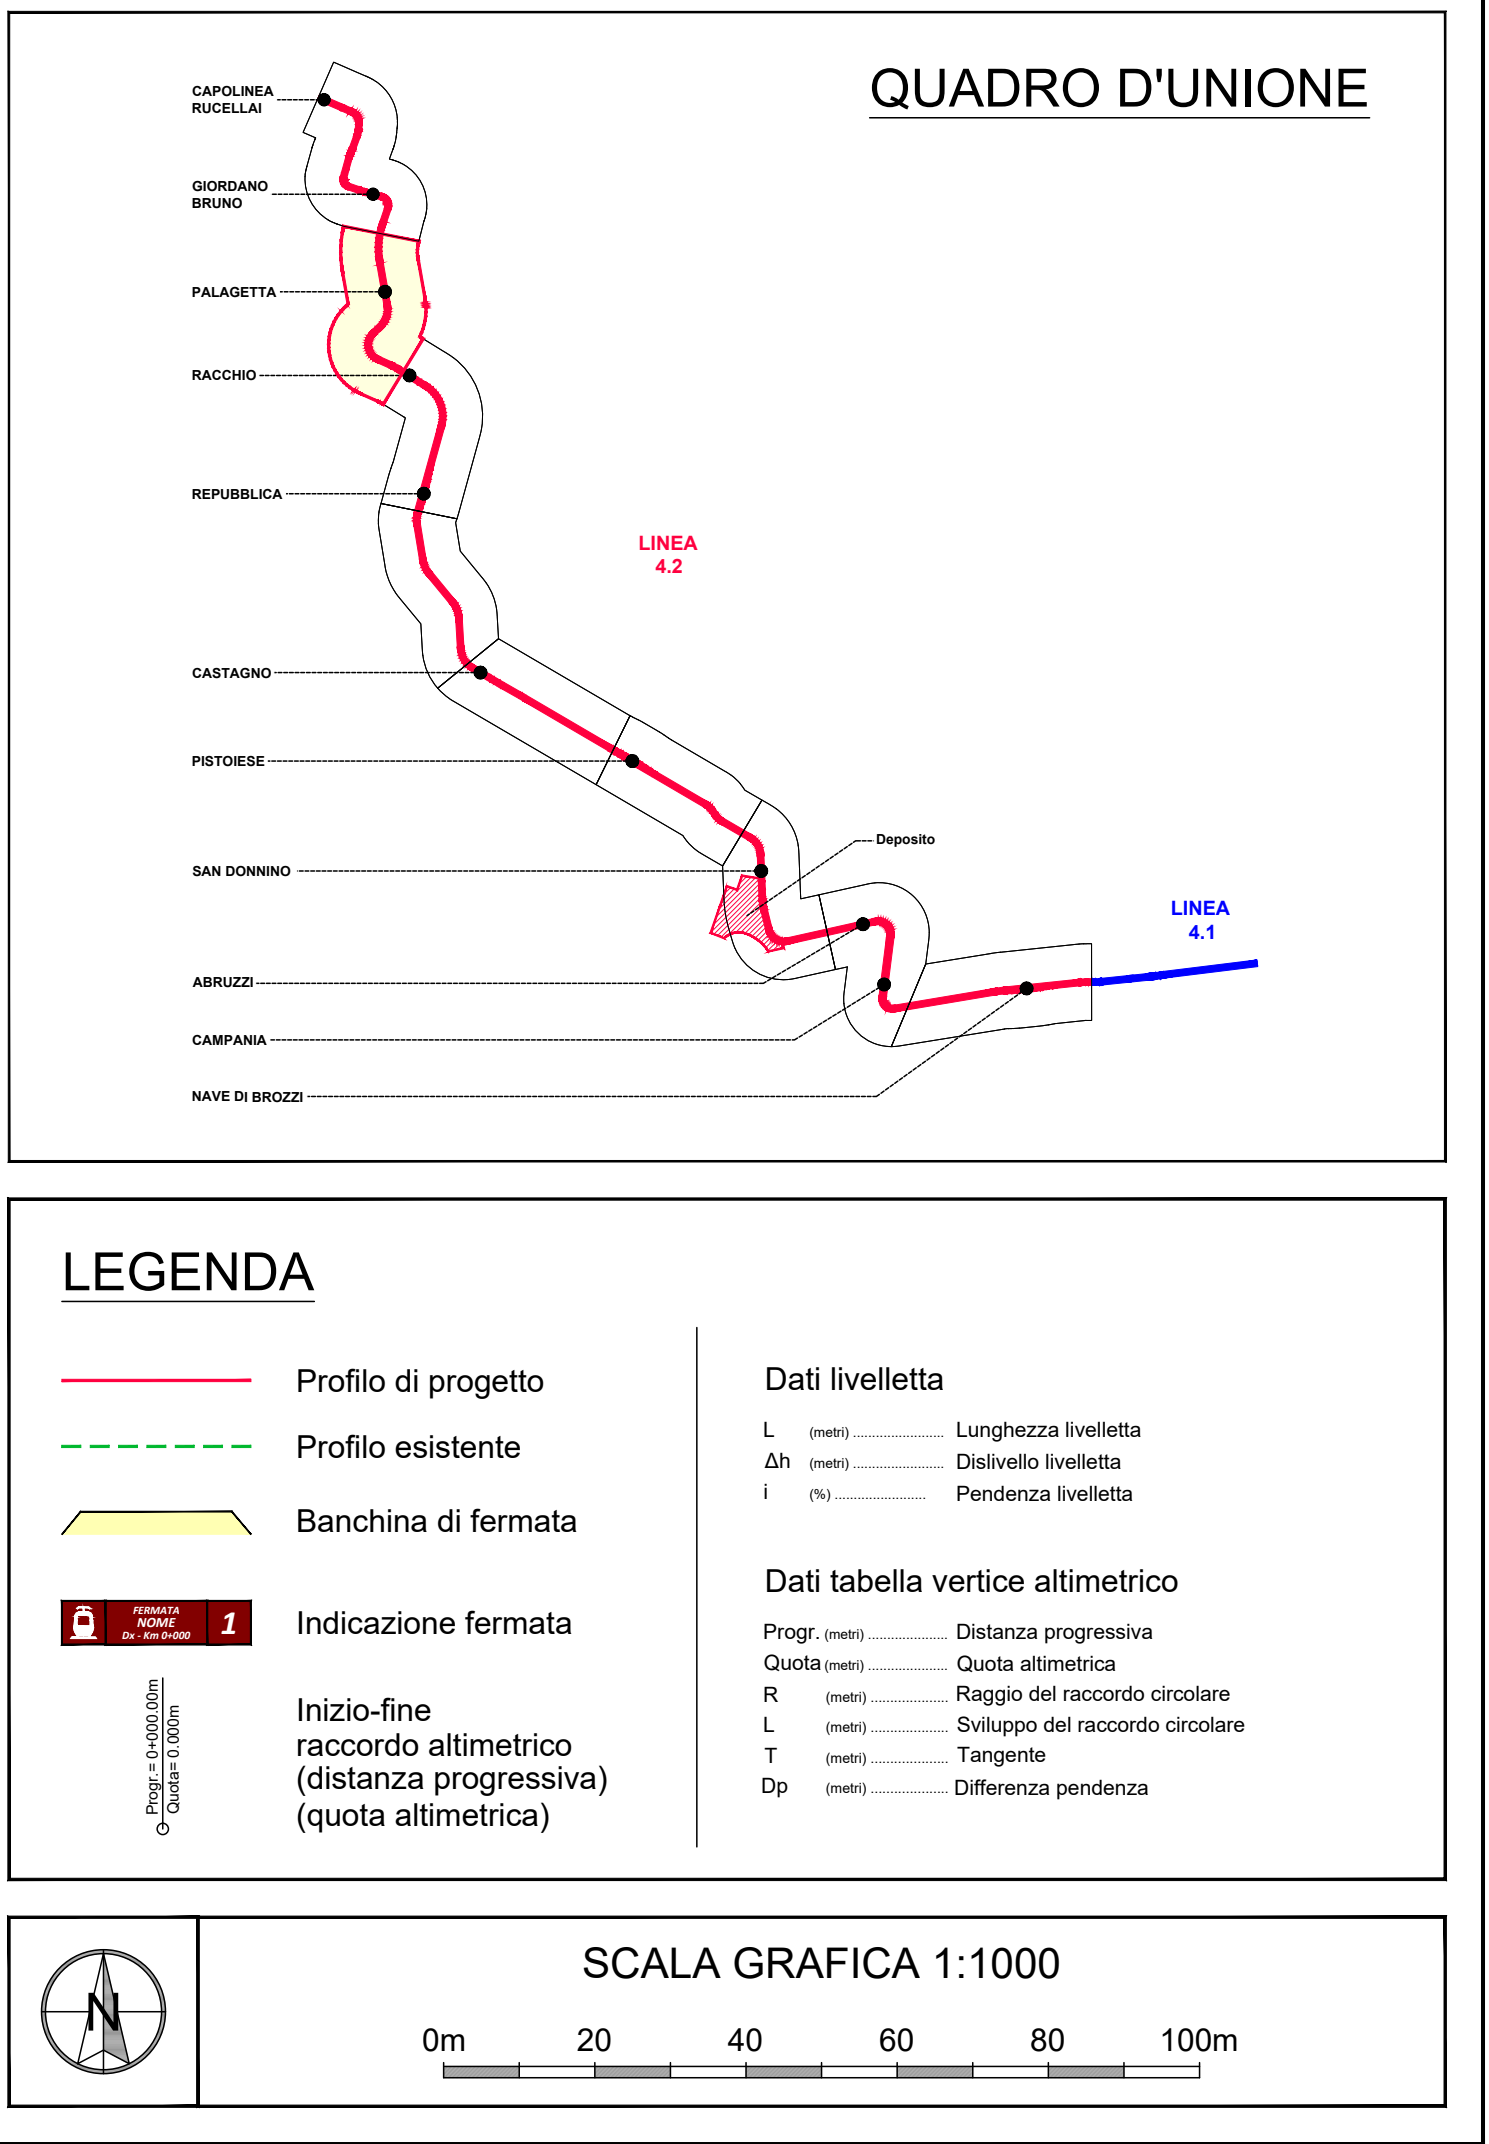

Finanziato dall'Unione europea NextGenerationEU

Ministero delle Infrastrutture e dei Trasporti

Italiadomani

COMUNE DI FIRENZE

PROGETTO DEFINITIVO

CUP: H9112000770005

CIG: 9524700F13

TRANVIA DI FIRENZE

LINEA 4.2

LE PIAGGE - CAMPI BISENZIO

PROGETTO FERROTRANVIARIO

TRACCIAMENTO

PROFILO LONGITUDINALE

Profilo longitudinale binario A dal km 4+150 al km 4+725

STAZIONE APPALTANTE - COMUNE DI FIRENZE

DIRETTORE DEL SETTORE Ing. Michele Priore

DIRIGENTE E RUP Ing. Giacomo Bioli Pini

DEC Ing. Andrea Adinolfi

APPALTATORE

MANDATARIA

MANDANTI

GRUPPO DI PROGETTAZIONE

MANDATARIA

MANDANTI

Revisione

03/2024

PRIMA EMISSIONE

12/2024

REVISIONE PER CDS

SOCIETÀ

SDA Progetti

SDA Progetti

REDAZIONE

A. Siboni

A. Siboni

VISTO

P. Vergaglia

P. Vergaglia

APPROVATO

P. Borghetti

P. Borghetti

Il presente documento non potrà essere copiato, riprodotto o altrimenti pubblicato, in tutto o in parte, senza il consenso scritto del Comune di Firenze. Ogni utilizzo non autorizzato sarà perseguito a norma di legge. This document may not be copied, reproduced or published, either in part or in its entirety, without the written permission of Comune di Firenze. Unauthorized use will be prosecuted by law.