


PROFILO TRACCIATO B
BINARIO SINISTRO
dir. Campi Bisenzio - Le Piagge

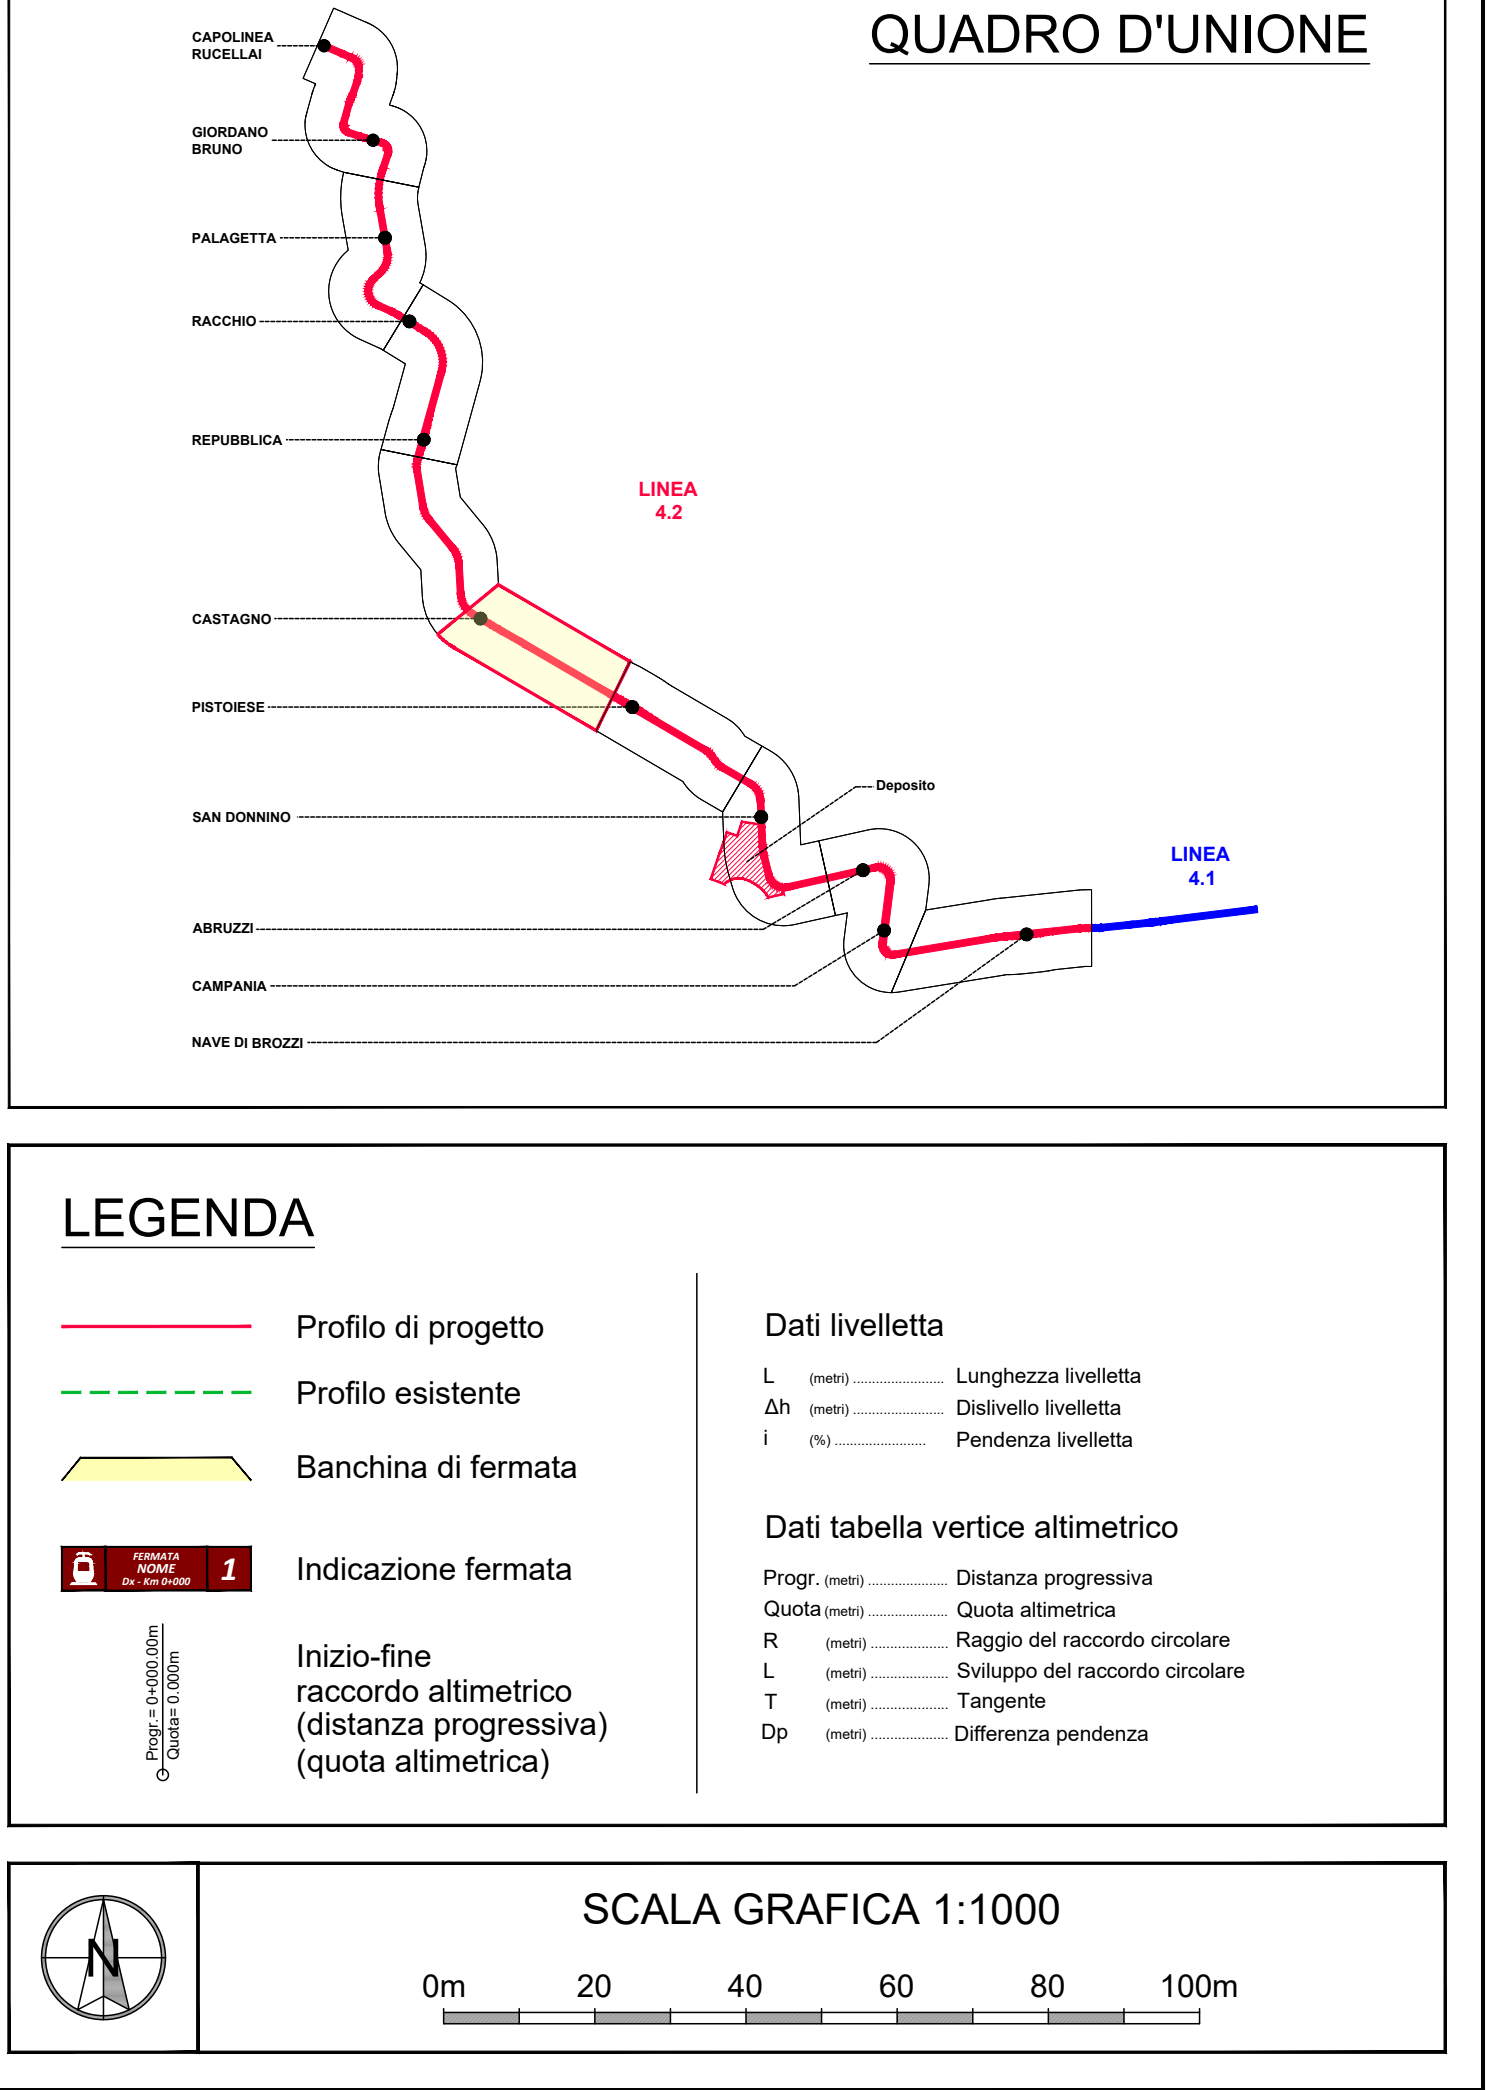

Finanziato dall'Unione europea NextGenerationEU

Ministero delle Infrastrutture e dei Trasporti

Italiadomani

COMUNE DI FIRENZE

PROGETTO DEFINITIVO

CUP: H91112000770005

CIG: 9524700F13

TRANVIA DI FIRENZE

LINEA 4.2

LE PIAGGE - CAMPI BISENZIO

PROGETTO FERROTRANVIARIO

TRACCIAMENTO

PROFILO LONGITUDINALE

Profilo longitudinale binario B dal km 2+400 al km 2+975

STAZIONE APPALTANTE - COMUNE DI FIRENZE

DIRETTORE DEL SETTORE
Ing. Michele Priore

DIRIGENTE E RUP
Ing. Giacomo Bioli Pini

DEC
Ing. Andrea Adinolfi

APPALTATORE

MANDATARIA

MANDANTI

GRUPPO DI PROGETTAZIONE

MANDATARIA

MANDANTI

SDAprogetti

STEER

ING. FILIPPO BUSOLA

ING. PAOLO BORGHETTI

REVISIONE

DATA

DESCRIZIONE

SOCIETÀ

REDDATO

VISTO

APPROVATO

REV A 03/2024 PRIMA EMISSIONE SDA Progetti A. Siboni P. Vergaglia P. Borghetti

REV B 12/2024 REVISIONE PER CDS SDA Progetti A. Siboni P. Vergaglia P. Borghetti

Il presente documento non potrà essere copiato, riprodotto o altrimenti pubblicato, in tutto o in parte, senza il consenso scritto del Comune di Firenze. Ogni utilizzo non autorizzato sarà perseguito a norma di legge. This document may not be copied, reproduced or published, either in part or in its entirety, without the written permission of Comune di Firenze. Unauthorized use will be prosecuted by law.