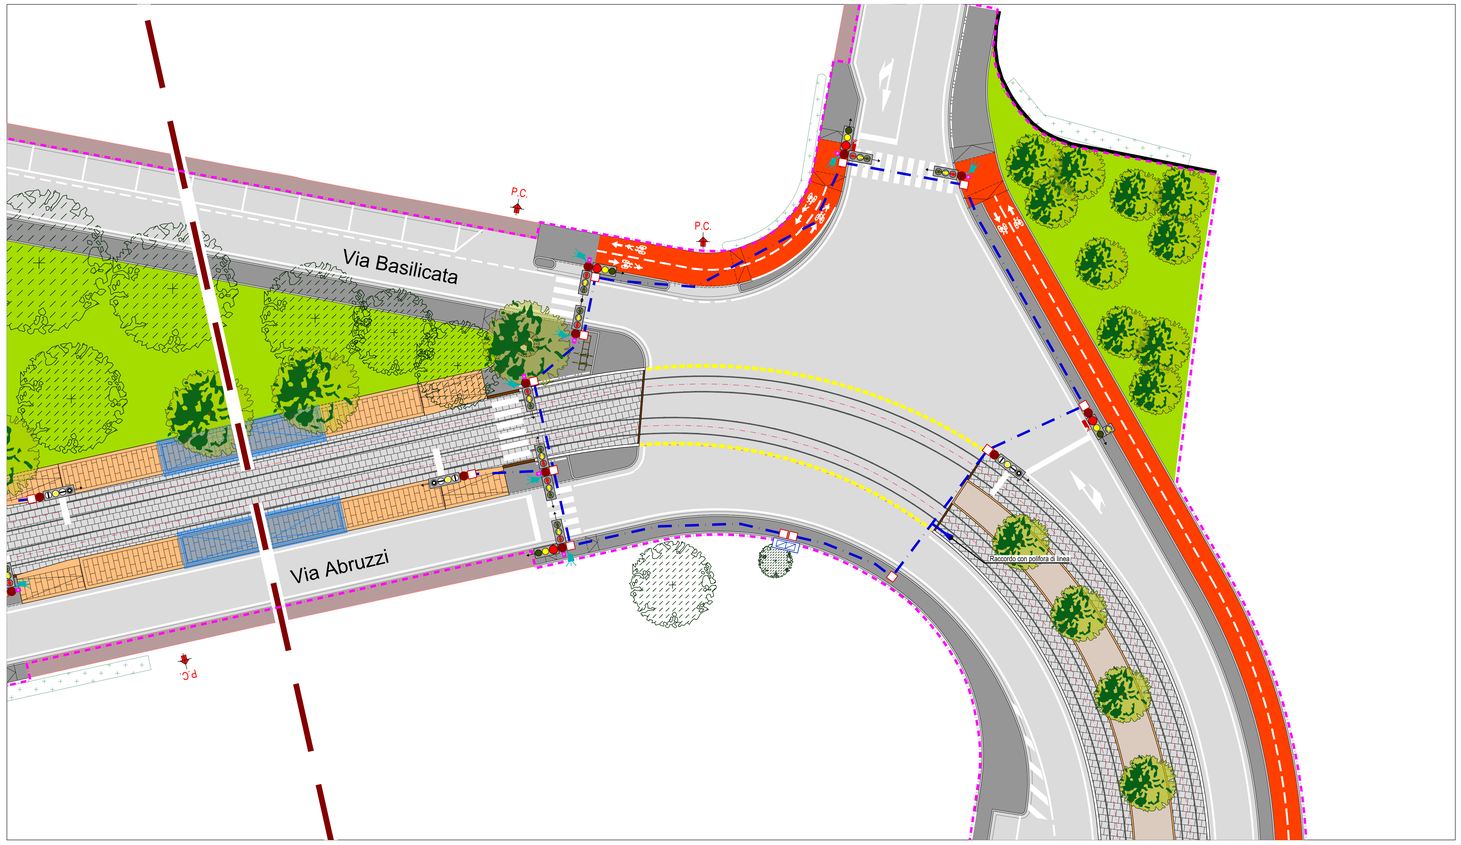

Incrocio 3 - Via Abruzzi - Architettura e canalizzazioni

scala 1:200

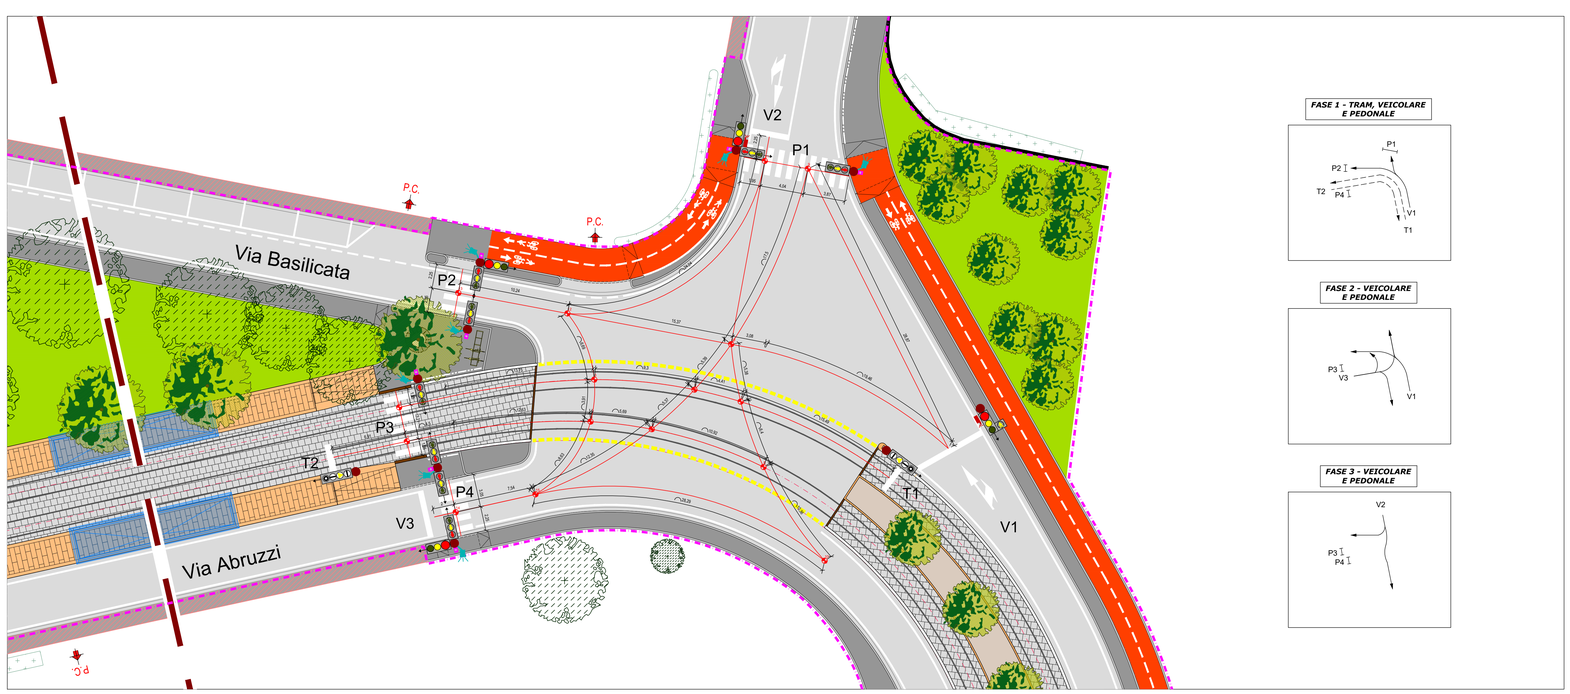

Incrocio 3 - Via Abruzzi - Schema fasi e movimenti

scala 1:200

FASE 1 - TRAM, VEICOLARE E PEDONALE

FASE 2 - VEICOLARE E PEDONALE

FASE 3 - VEICOLARE E PEDONALE

QUADRO DI UNIONE

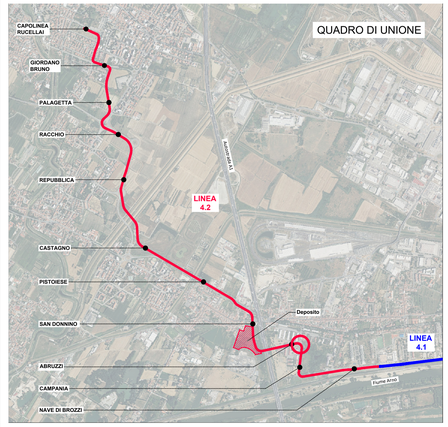

LEGENDA IMPIANTI SEMAFORICI

	LANTERNA SEMAFORICA VEICOLARE DIAMETRO 200mm
	PANNELLO DI CONTRASTO DIMENSIONI 1350x900 mm
	LANTERNA SEMAFORICA PEDONALE DIAMETRO 200mm
	LANTERNA SEMAFORICA PER MEZZI DI TRASPORTO PUBBLICO DIAMETRO 200mm
	FRONTE LANTERNA SEMAFORICA
	LANTERNA SEMAFORICA LAMPEGGIANTE DI PRECEDENZA PEDONALE
	AVVISATORE ACUSTICO PER NON VEDENTI
	PULSANTE DI PRENOTAZIONE PEDONALE
	SENSORE VIDEO TERMICO (THERMICAM)
	PALINA SEMAFORICA
	PALINA SEMAFORICA CON PALO PASTORALE
	POZZETTO DI DERIVAZIONE IN CLS CON CHIUSINO IN GHISA (dimensioni interne 500x500 mm)
	CENTRALINA ARMADIO PER ESTERNO IN POLIESTERE DIMENSIONI 850x300x1200 mm
	TUBAZIONE INTERRATA IN PVC CORRUGATO Ø125
	LIMITE AREA INTERVENTO

NOTE GENERALI

- Classe di resistenza dei chiusini
  - C250 in marciapiede;
  - D400 su viabilità;
- Impianto semaforico in classe di isolamento II;

SCALA GRAFICA 1:200

0m 10 20 30 40 50m

Finanziato dall'Unione europea NextGenerationEU

Ministero delle Infrastrutture e dei Trasporti

Italiadomani

Comune di Firenze

PROGETTO DEFINITIVO

CUP: H91J12000770005 CIG: 9524700F13

IMPIANTI ELETTROFERROVIARI DI LINEA
IMPIANTI SEMAFORICI
INCROCI SEMAFORIZZATI
Incrocio 3 - Via Abruzzi

STAZIONE APPALTANTE - COMUNE DI FIRENZE		
DIRETTORE DEL SETTORE **Ing. Michele Priore**	DIRIGENTE E RUP **Ing. Giacomo Bioli Pini**	DEC **Ing. Andrea Adinolfi**

APPALTATORE	GRUPPO DI PROGETTAZIONE
MANDATARIA cmb MANDANTI ALSTOM HITACHI Inspire the Next Rcom.net	MANDATARIA PROGETTO 3 T MANDANTI SDAprogetti STUDIO MATTIOLI iRide ETS steer Responsabile Integrazione Prestazioni Specialistiche Ing. Filippo Busola Progettista Ing. G. Parietti

Commessa		Fase	Origine	Ambito	Disciplina	Attività	Parte d'opera		Tipologia	Progressivo	Rev.	Scala
F	L	4	2	D	E	I	E	S	E	0	1	S	0	3	P	L	0	1	B	1:200

REVISIONE	DATA	DESCRIZIONE	SOCIETÀ	REDATTO	VISTO	APPROVATO
REV A	03/2024	PRIMA EMISSIONE	**ETS**	M. Pellegrinelli	M. Cugini	G. Parietti
REV B	12/2024	EMISSIONE PER CDS	ETS	M. Pellegrinelli	M. Cugini	G. Parietti

Il presente documento non potra' essere copiato, riprodotto o altrimenti pubblicato, in tutto o in parte, senza il consenso scritto del Comune di Firenze. Ogni utilizzo non autorizzato sara' perseguito a norma di legge
This document may not be copied, reproduced or published, either in part or in its entirety, without the written permission of Comune di Firenze. Unauthorized use will be prosecuted by law.