

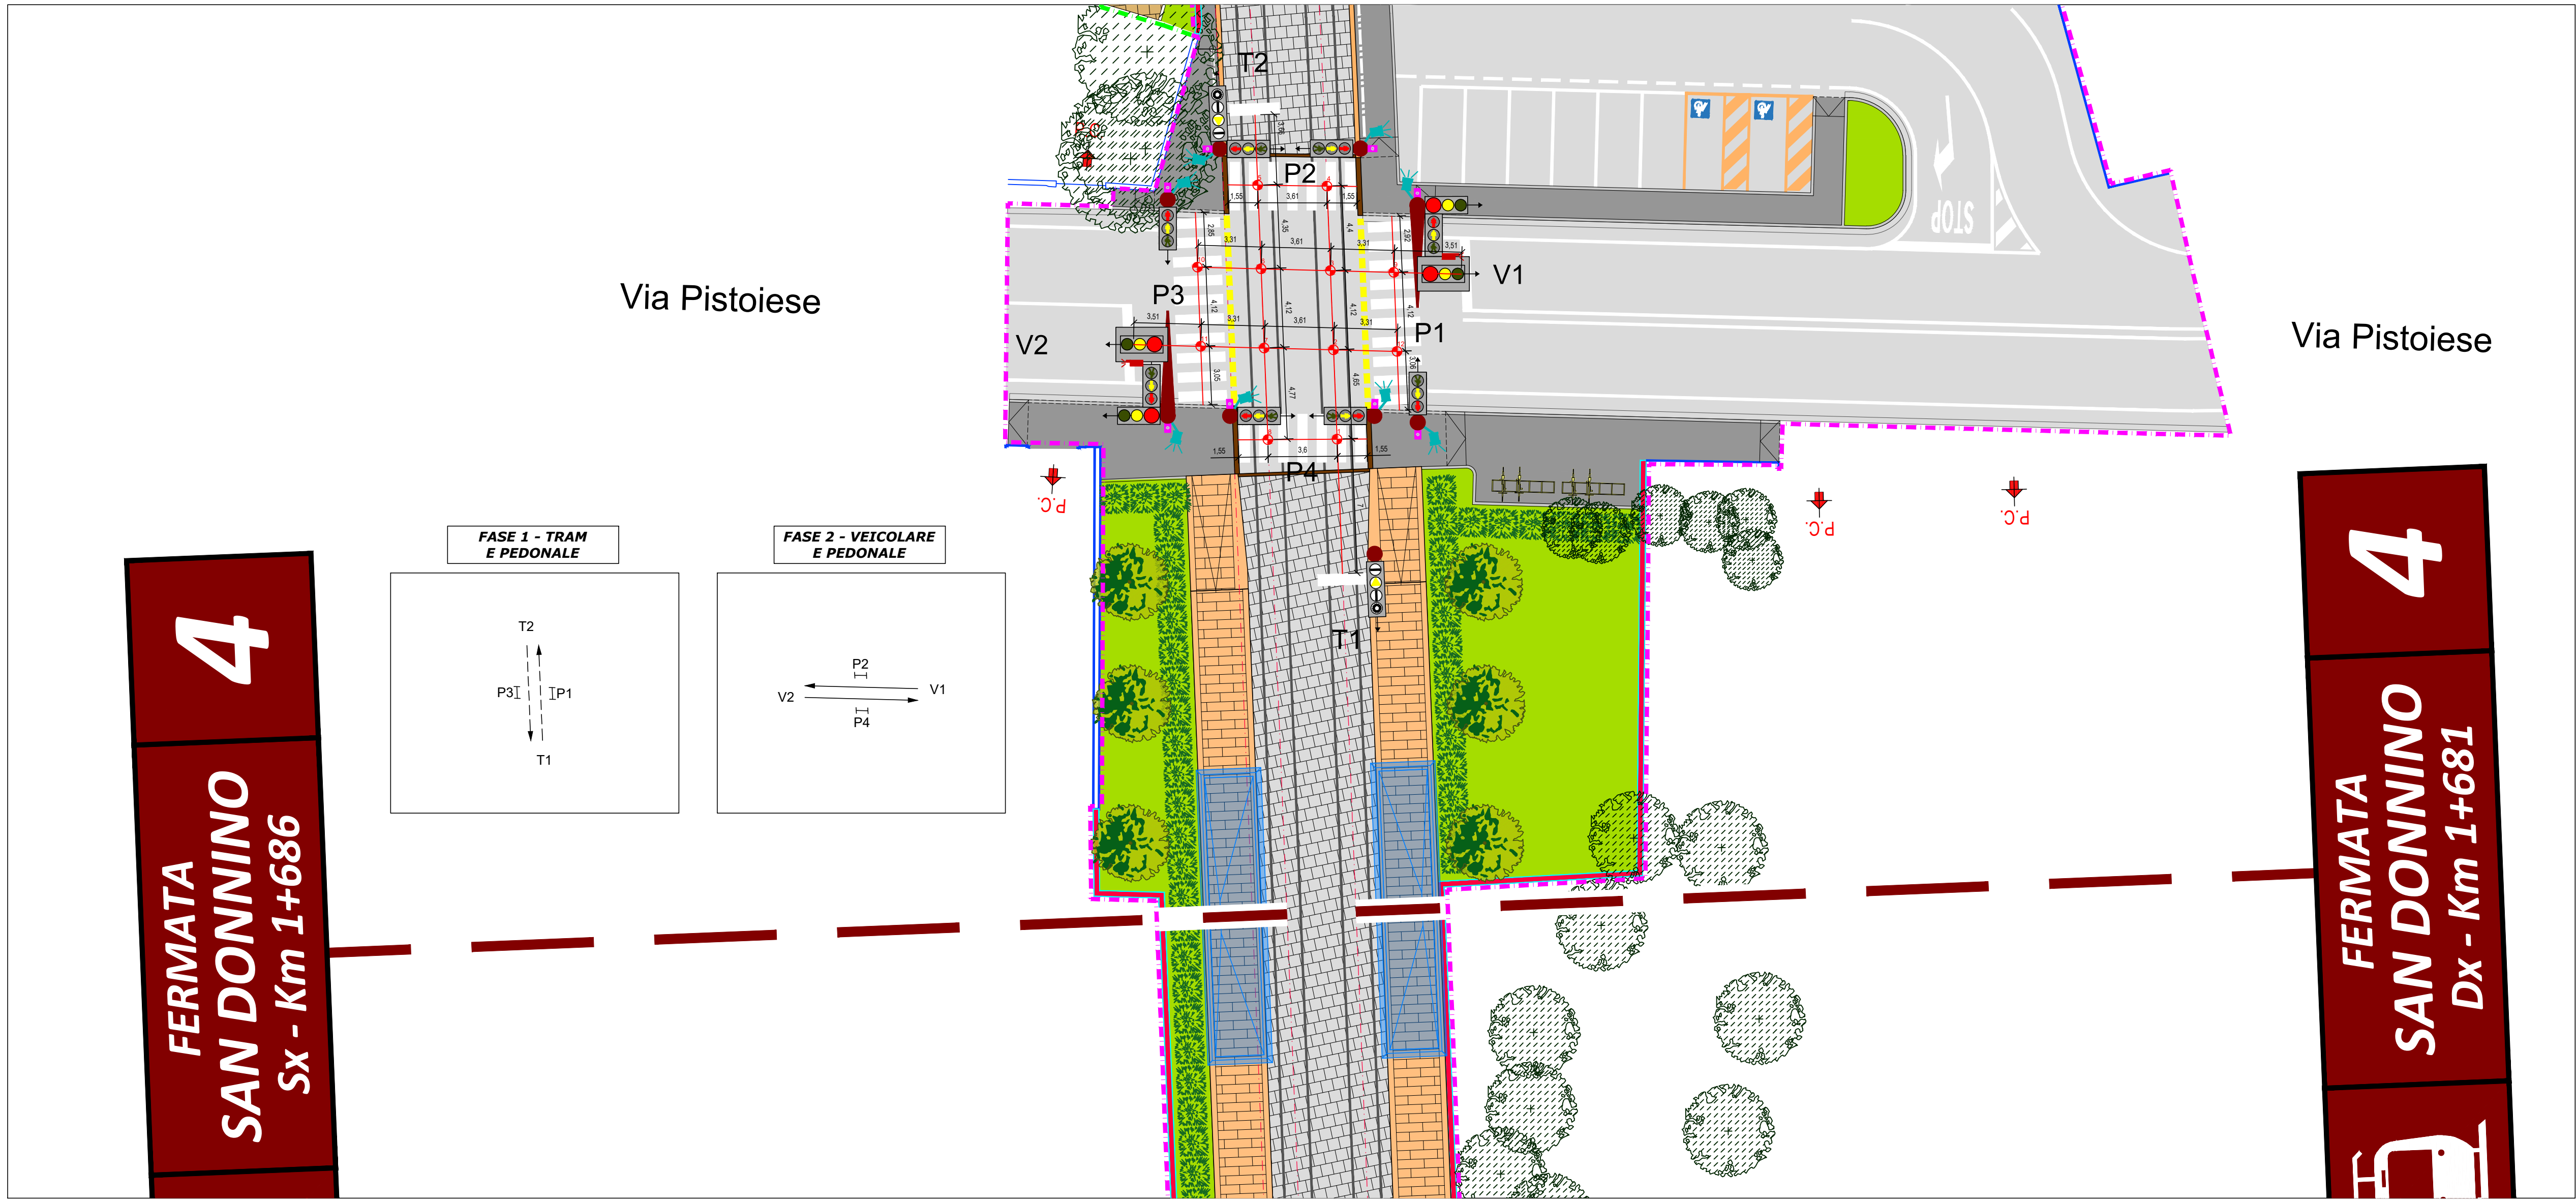


Incrocio 6 - Fermata San Donnino e Via Pistoiese (Vecchia) - Architettura e canalizzazioni
scala 1:200


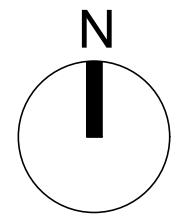


Incrocio 6 - Fermata San Donnino e Via Pistoiese (Vecchia) - Schema fasi e movimenti
scala 1:200

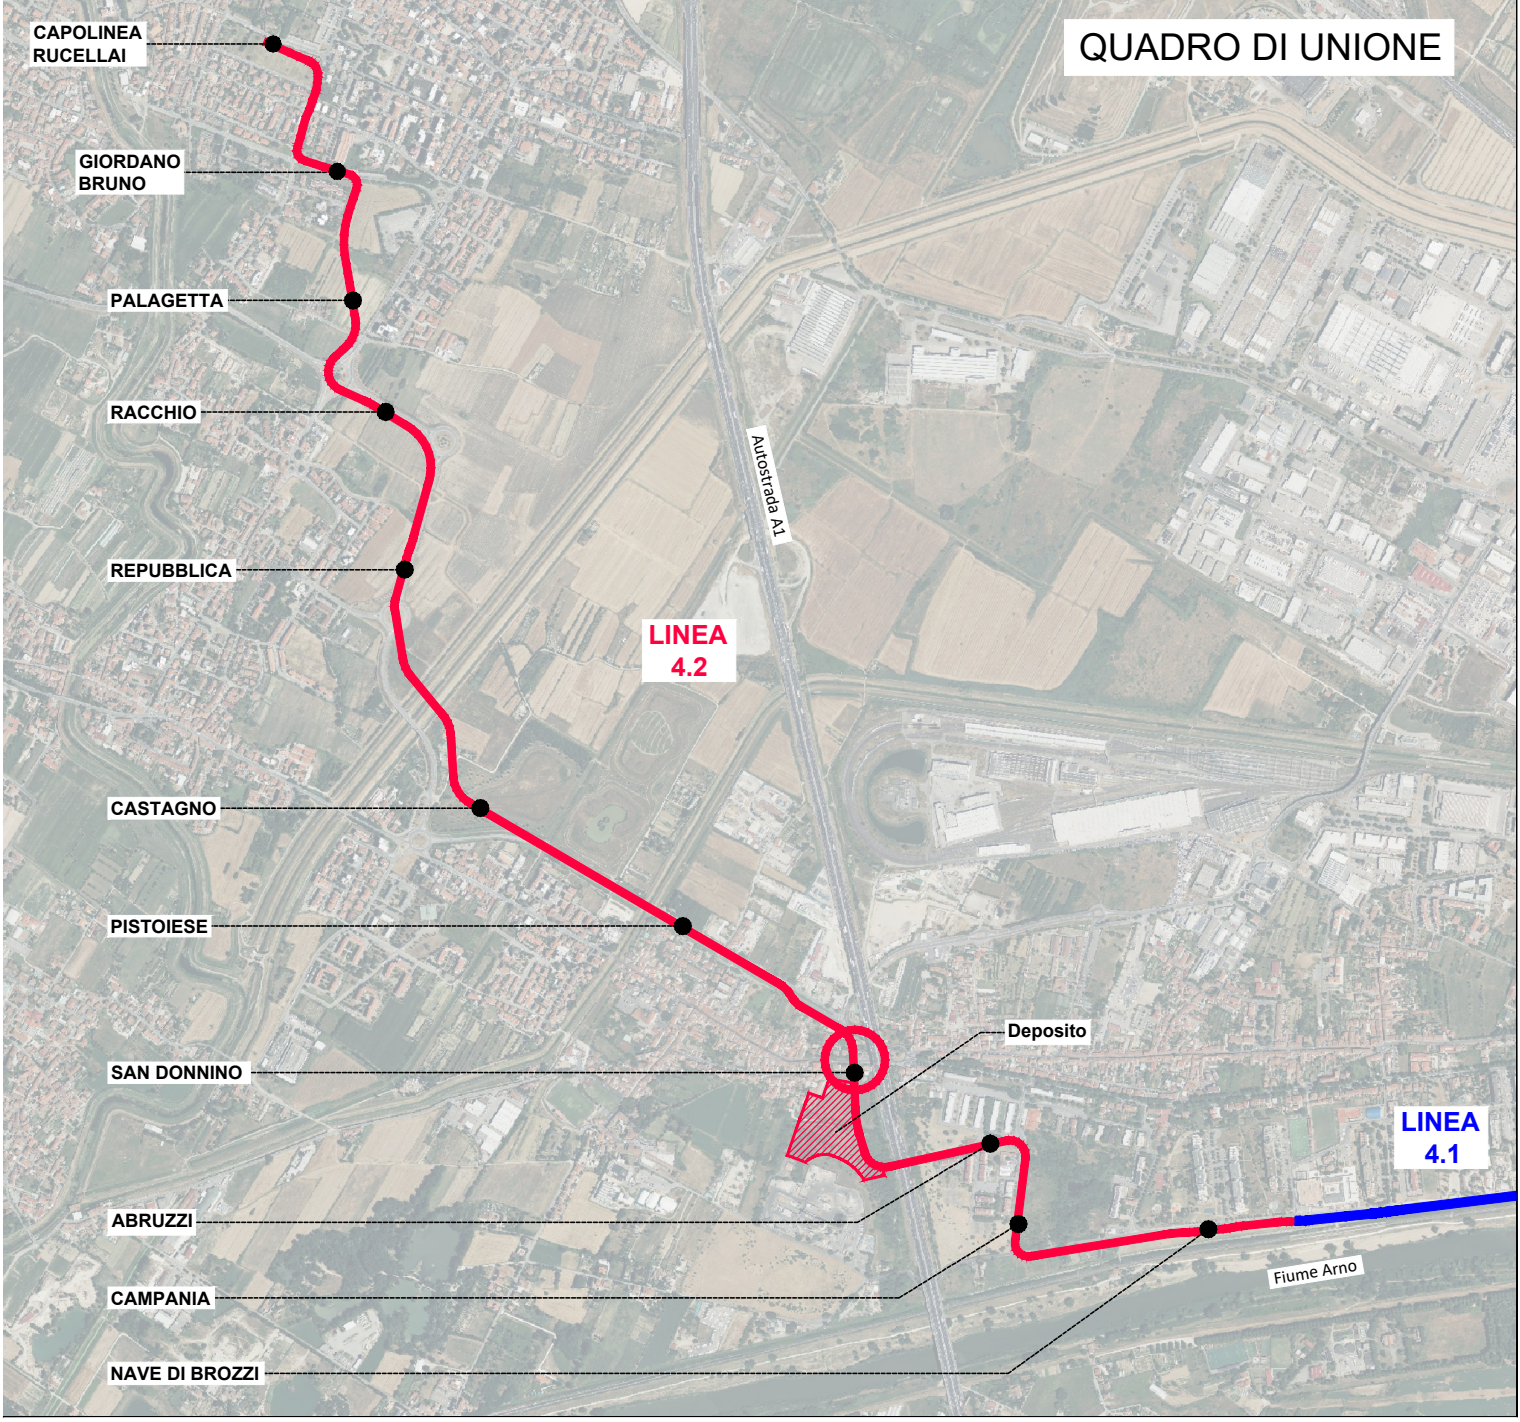

LEGENDA IMPIANTI SEMAFORICI	
	LANTERNA SEMAFORICA VEICOLARE DIAMETRO 200mm
	PANNELLO DI CONTRASTO DIMENSIONI 1350x600 mm
	LANTERNA SEMAFORICA PEDONALE DIAMETRO 200mm
	LANTERNA SEMAFORICA PER MEZZI DI TRASPORTO PUBBLICO DIAMETRO 200mm
	FRONTE LANTERNA SEMAFORICA
	LANTERNA SEMAFORICA LAMPEGGIANTE DI PRECEDENZA PEDONALE
	AVVISATORE ACUSTICO PER NON VEDENTI
	PULSANTE DI PRENOTAZIONE PEDONALE
	SENSORE VIDEO TERMICO (THERMICAM)
	PALINA SEMAFORICA
	PALINA SEMAFORICA CON PALO PASTORALE
	POZZETTO DI DERIVAZIONE IN CLS CON CHIUSINO IN GHISA (dimensioni interne 500x500 mm)
	CENTRALINA ARMADIO PER ESTERNO IN POLIESTERE DIMENSIONI 850x320x1200 mm
	TUBAZIONE INTERRATA IN PVC CORRUGATO Ø125
	LIMITE AREA INTERVENTO



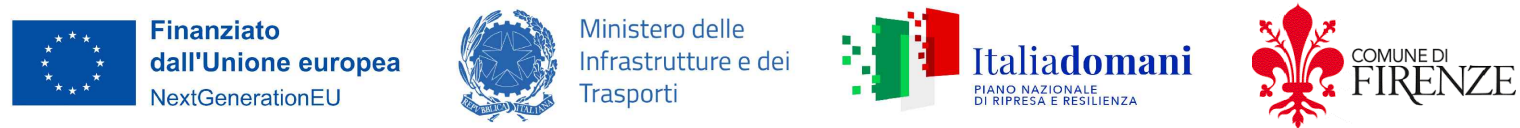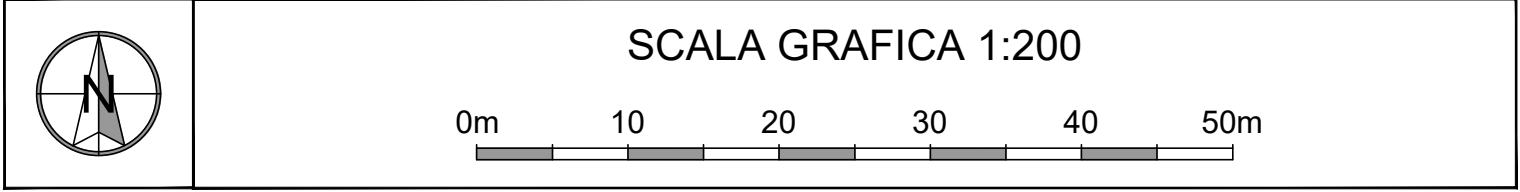









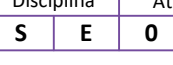



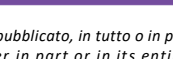


NOTE GENERALI
<ul style="list-style-type: none">Classe di resistenza dei chiusini<ul style="list-style-type: none">C250 in marciapiede;D400 su viabilità;Impianto semaforico in classe di isolamento II;



PROGETTO DEFINITIVO

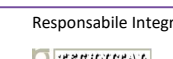CUP: H9112000770005 CIG: 9524700F13



IMPIANTI ELETTROFERROVIARI DI LINEA IMPIANTI SEMAFORICI INCROCI SEMAFORIZZATI Incrocio 6 - Fermata San Donnino e Via Pistoiese (Vecchia)										
STAZIONE APPALTANTE - COMUNE DI FIRENZE										
DIRETTORE DEL SETTORE Ing. Michele Priore					DEC Ing. Andrea Adinolfi					
APPALTATORE					GRUPPO DI PROGETTAZIONE					
MANDATARIA 					MANDATARIA  					
MANDANTI   					MANDANTI     					
Responsabile integrazione Proreazioni Specialistiche 					Progettista ing. G. Bianchi					
Comunicazione Integrata Proreazioni Specialistiche 										
Comunicazione Integrata Proreazioni Specialistiche 										
Il presente documento non potrà essere copiato, riprodotto o altrimenti pubblicato, in tutto o in parte, senza il consenso scritto del Comune di Firenze. Ogni utilizzo non autorizzato sarà perseguito a norma di legge. This document may not be copied, reproduced or published, in whole or in part, without the written permission of the Comune di Firenze. Unauthorized use will be prosecuted by law.