

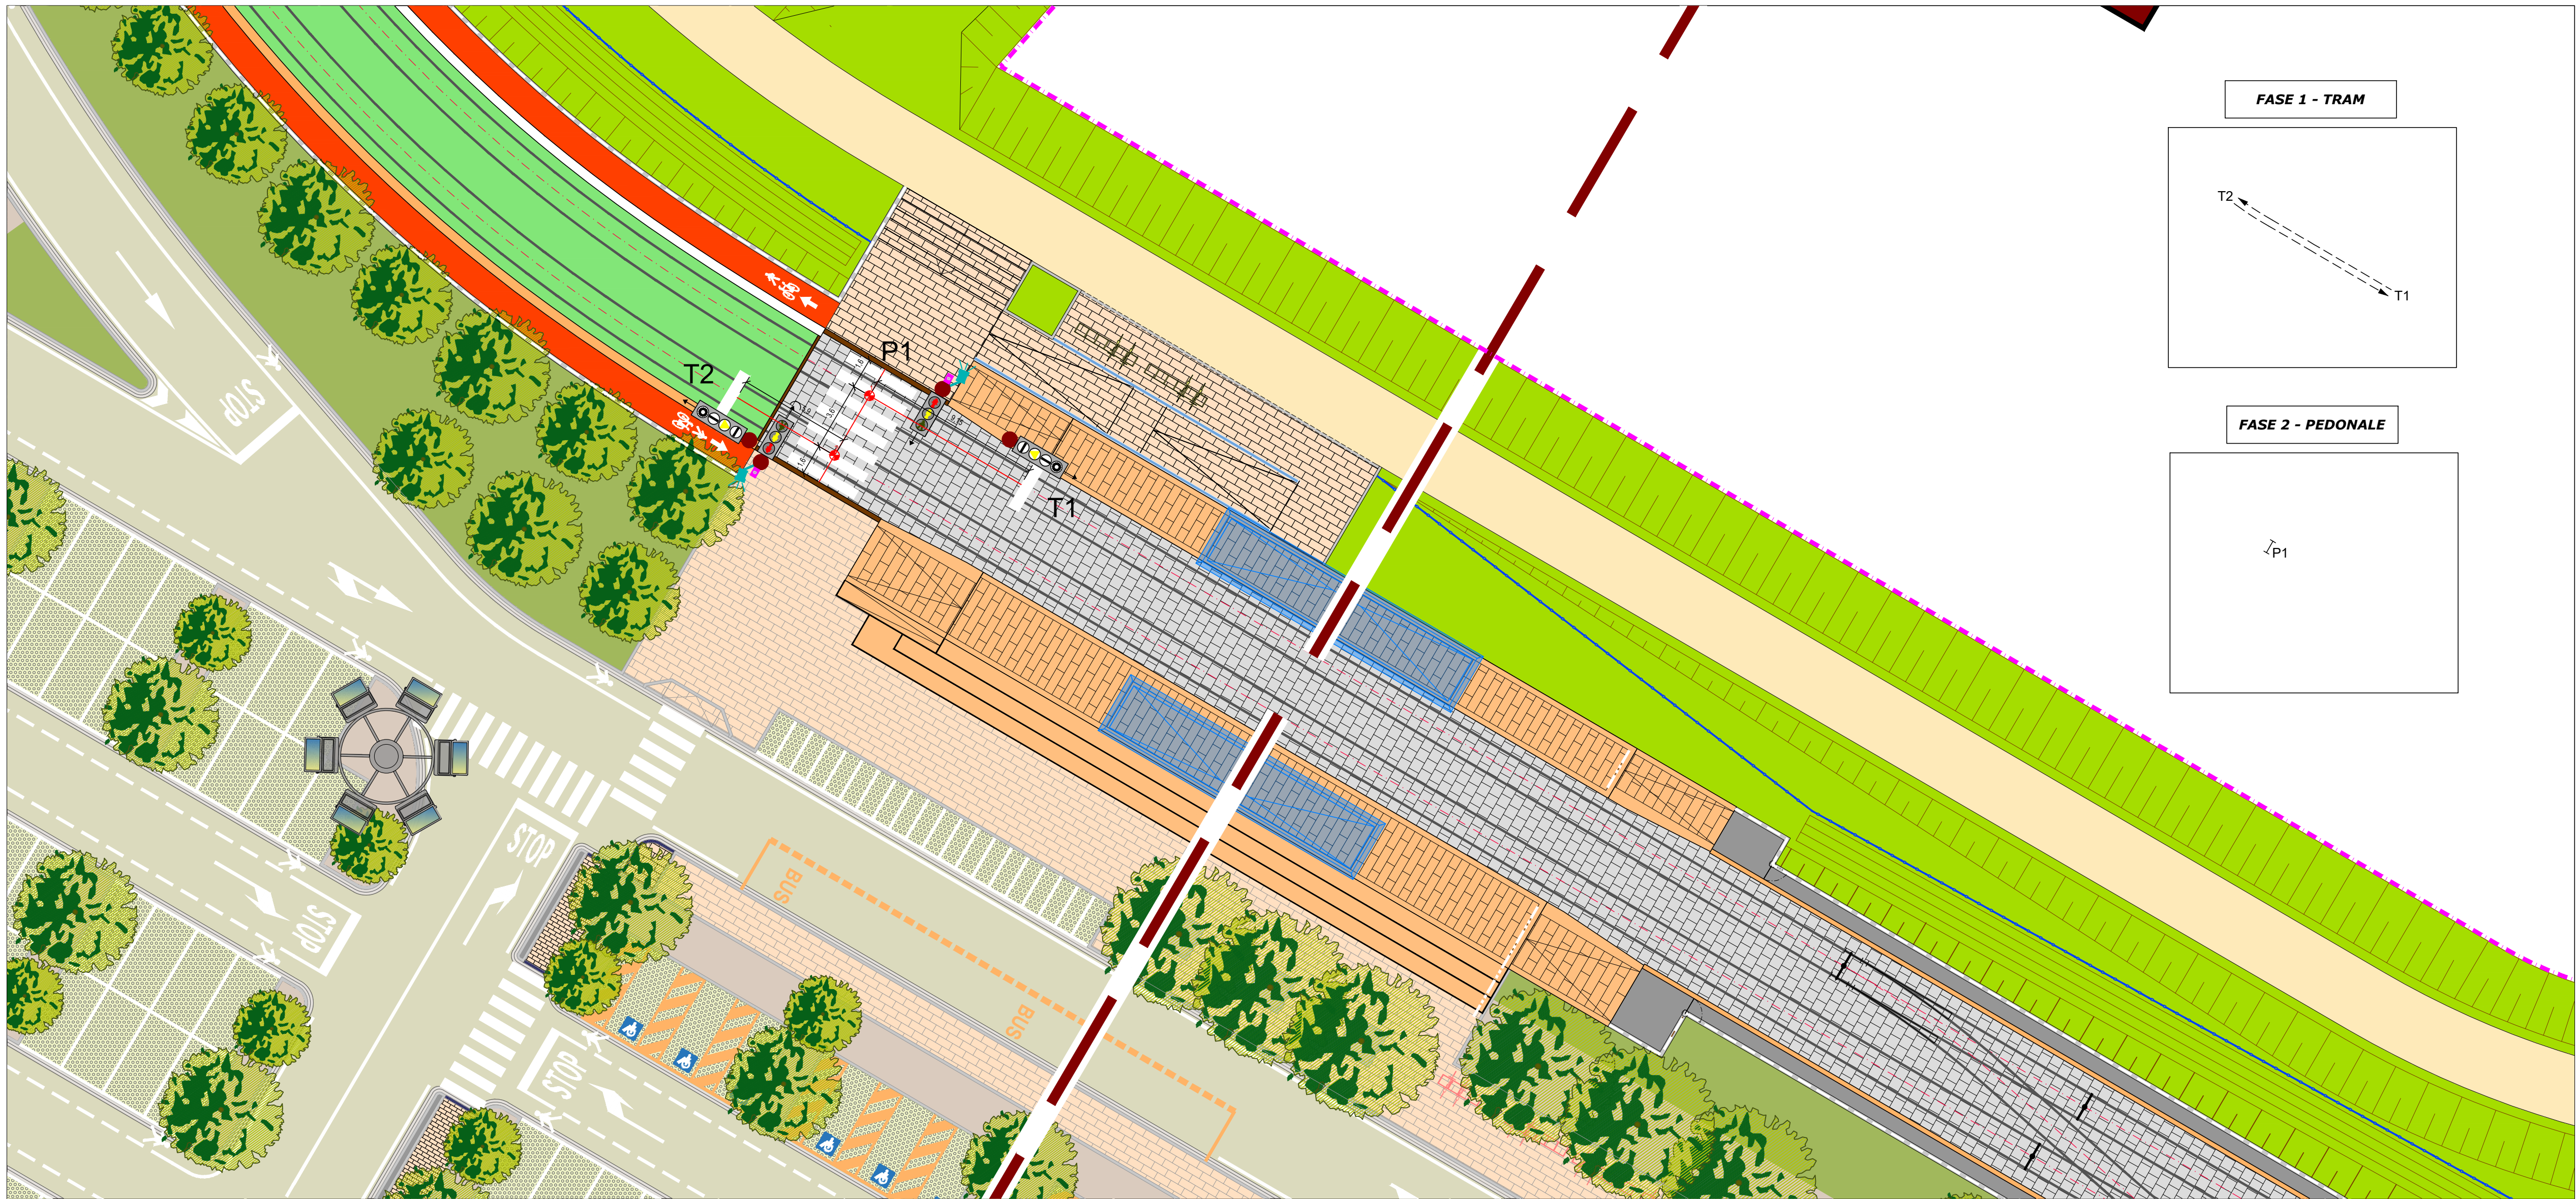


Incrocio 21 - Fermata Castagno - Architettura e canalizzazioni
scala 1:200

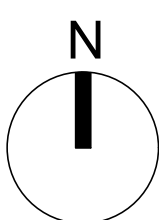


Incrocio 21 - Fermata Castagno - Schemi fasi e movimenti
scala 1:200

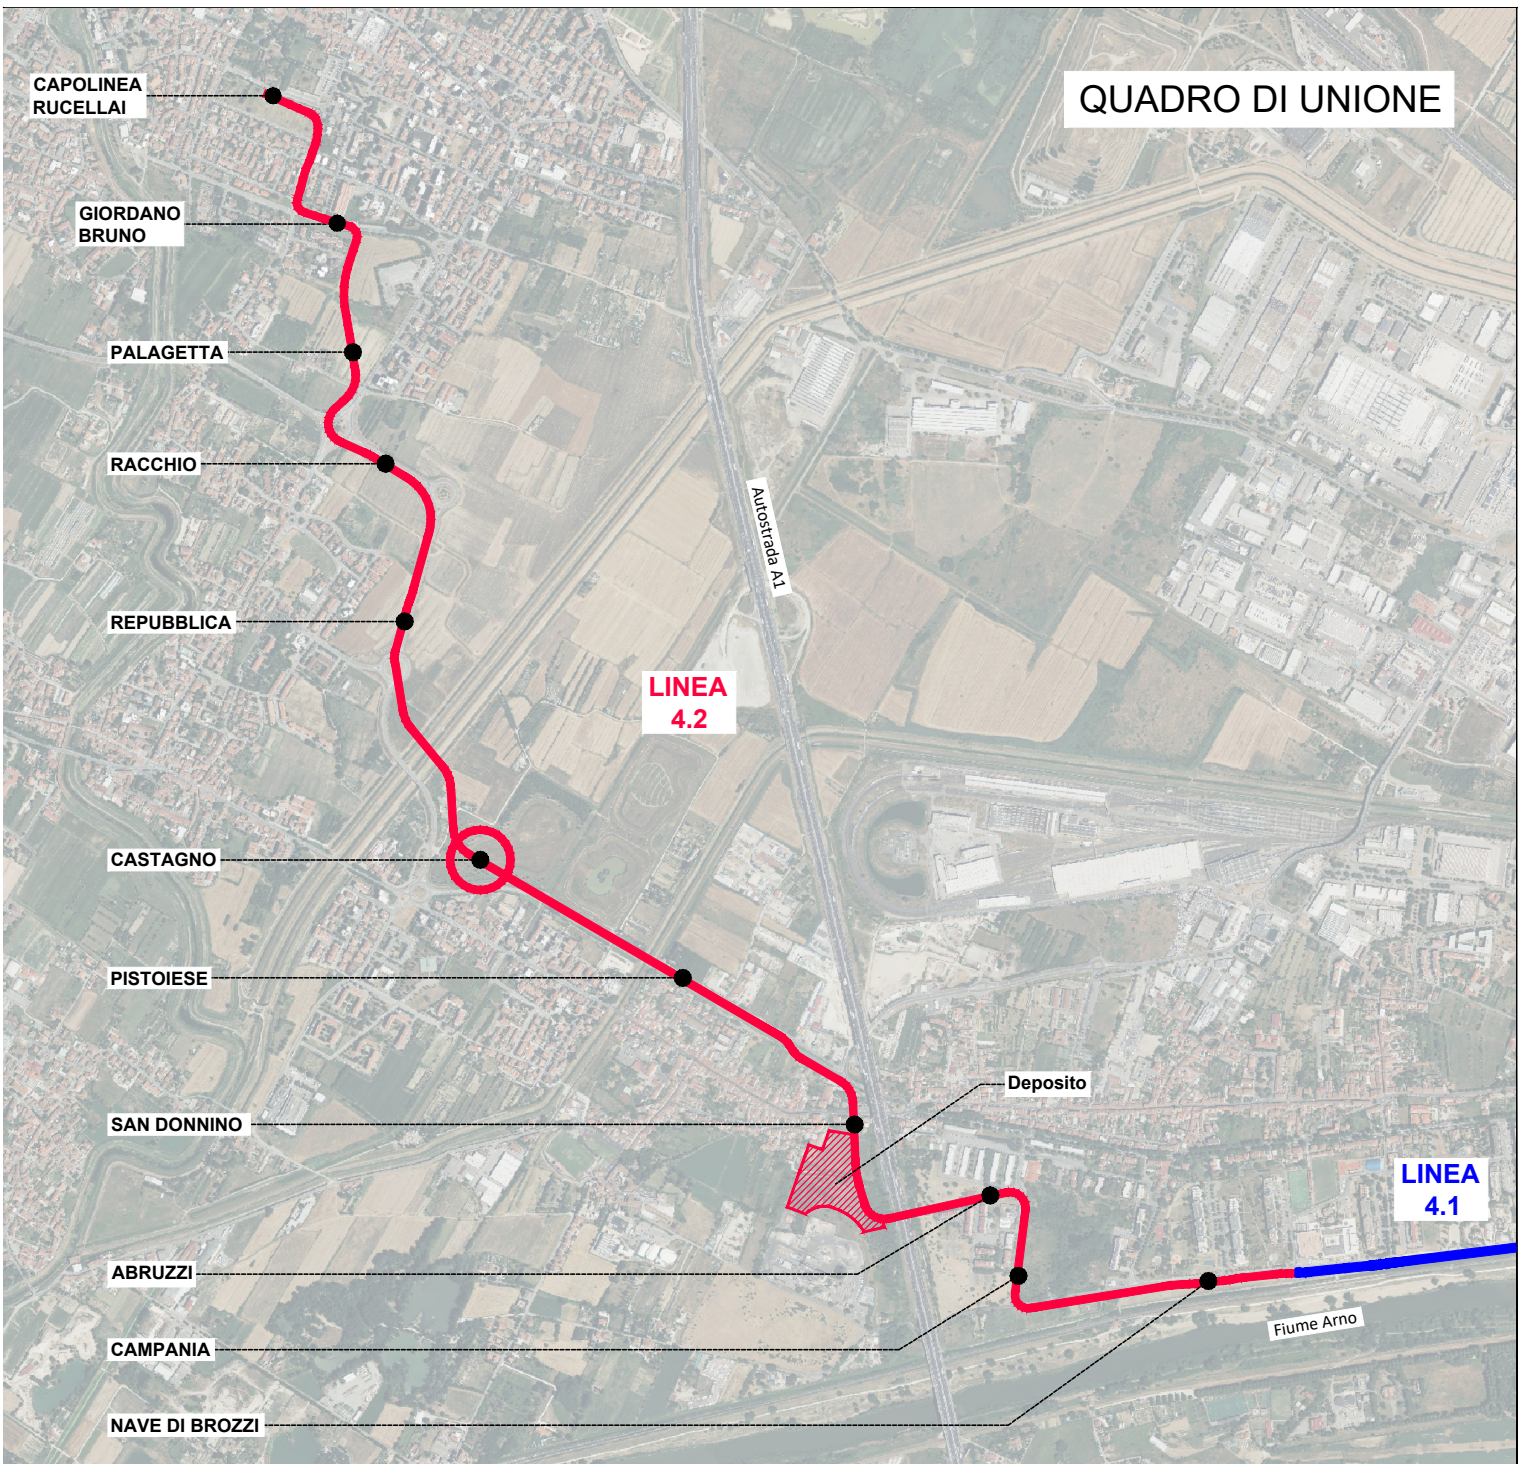

LEGENDA IMPIANTI SEMAFORICI	
	LANTERNA SEMAFORICA VEICOLARE DIAMETRO 200mm
	PANNELLO DI CONTRASTO DIMENSIONI 1350x600 mm
	LANTERNA SEMAFORICA PEDONALE DIAMETRO 200mm
	LANTERNA SEMAFORICA PER MEZZI DI TRASPORTO PUBBLICO DIAMETRO 200mm
	FRONTE LANTERNA SEMAFORICA
	LANTERNA SEMAFORICA LAMPEGGIANTE DI PRECEDENZA PEDONALE
	AVVISATORE ACUSTICO PER NON VEDENTI
	PULSANTE DI PRENOTAZIONE PEDONALE
	SENSORE VIDEO TERMICO (THERMICAM)
	PALINA SEMAFORICA
	PALINA SEMAFORICA CON PALO PASTORALE
	POZZETTO DI DERIVAZIONE IN CLS CON CHIUSINO IN GHSA (dimensioni interne 500x500 mm)
	CENTRALINA ARMADIO PER ESTERNO IN POLIESTERE DIMENSIONI 850x300x1200 mm
	TUBAZIONE INTERRATA IN PVC CORRUGATO Ø125
	LIMITE AREA INTERVENTO

NOTE GENERALI	
<ul style="list-style-type: none">Classe di residenza dei chiusini:<ul style="list-style-type: none">C250 in marciapiede;D400 su viabilità;Impianto semaforico in classe di isolamento II;	

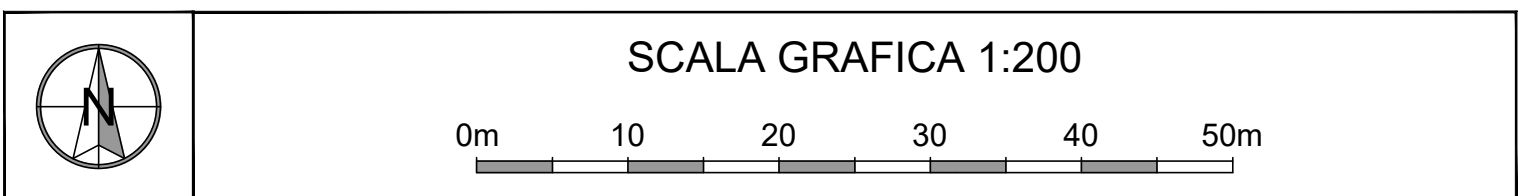

PROGETTO DEFINITIVO

CUP: H91J12000770005 CIG: 9524700F13

IMPIANTI ELETTRIFERROVIARI DI LINEA

IMPIANTI SEMAFORICI
INCROCI SEMAFORIZZATI
Incrocio 21 - Fermata Castagno

STAZIONE APPALTANTE - COMUNE DI FIRENZE	
DIRETTORE DEL SETTORE Ing. Michele Priore	DIRIGENTE E RUP Ing. Giacomo Bioli Pini
DEC. Ing. Andrea Adinolfi	

APPALTATORE	GRUPPO DI PROGETTAZIONE	
MANDATARIA	MANDATARIA	
MANDANTI	MANDANTI	

Commissa	Fase	Originale	Ambito	Disciplina	Attività	Parte d'opera	Tipologia	Progressivo	Rev.	Scala
F L 4 2 D E I E S E O 1 S 2 1 P L O 1 A										1:200

REVISIONE	DATA	DESCRIZIONE	SOCIETÀ	REDATTO	VISTO	APPROVATO
REV A	12/2024	EMISSIONE PER CDS	ETS	M. Pellegrinelli	M. Cugini	G. Parietti

Il presente documento non potrà essere copiato, riprodotto o altrimenti pubblicato, in tutto o in parte, senza il consenso scritto del Comune di Firenze. Ogni utilizzo non autorizzato sarà perseguito a norma di legge. This document may not be copied, reproduced or published, either in part or in its entirety, without the written permission of the Comune di Firenze. Unauthorized use will be prosecuted by law.