



Incrocio 22 - Fermata Repubblica - Architettura e canalizzazioni  
scala 1:200

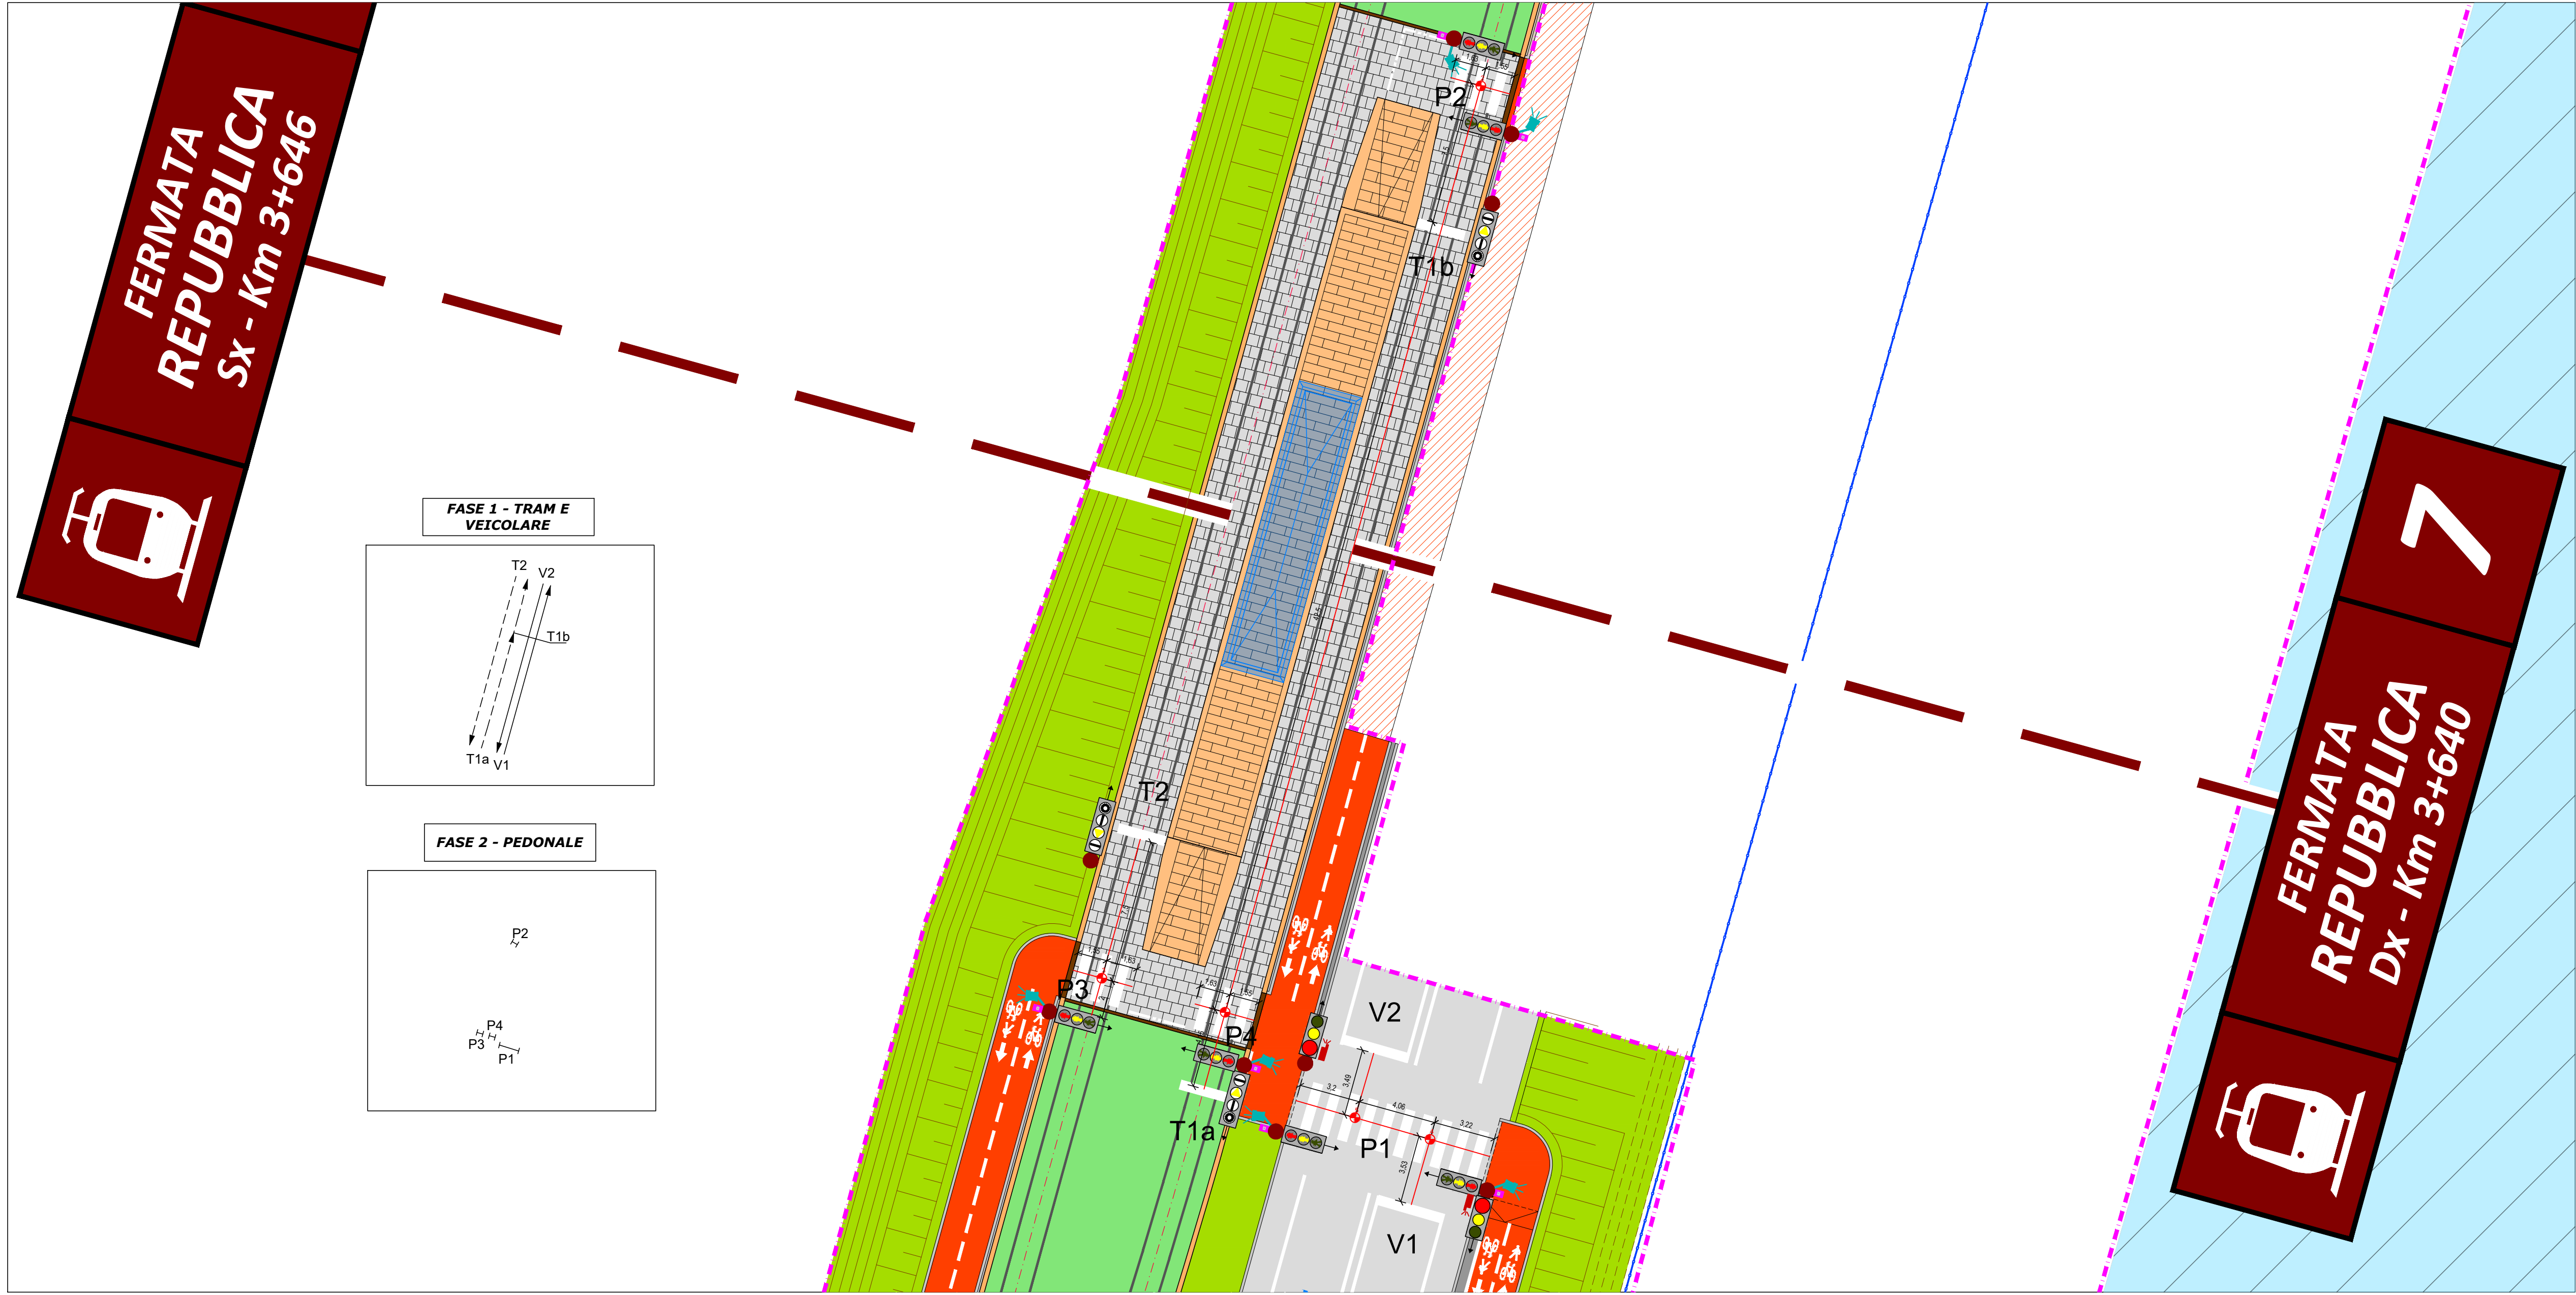


Incrocio 22 - Fermata Repubblica - Schemi fasi e movimenti  
scala 1:200

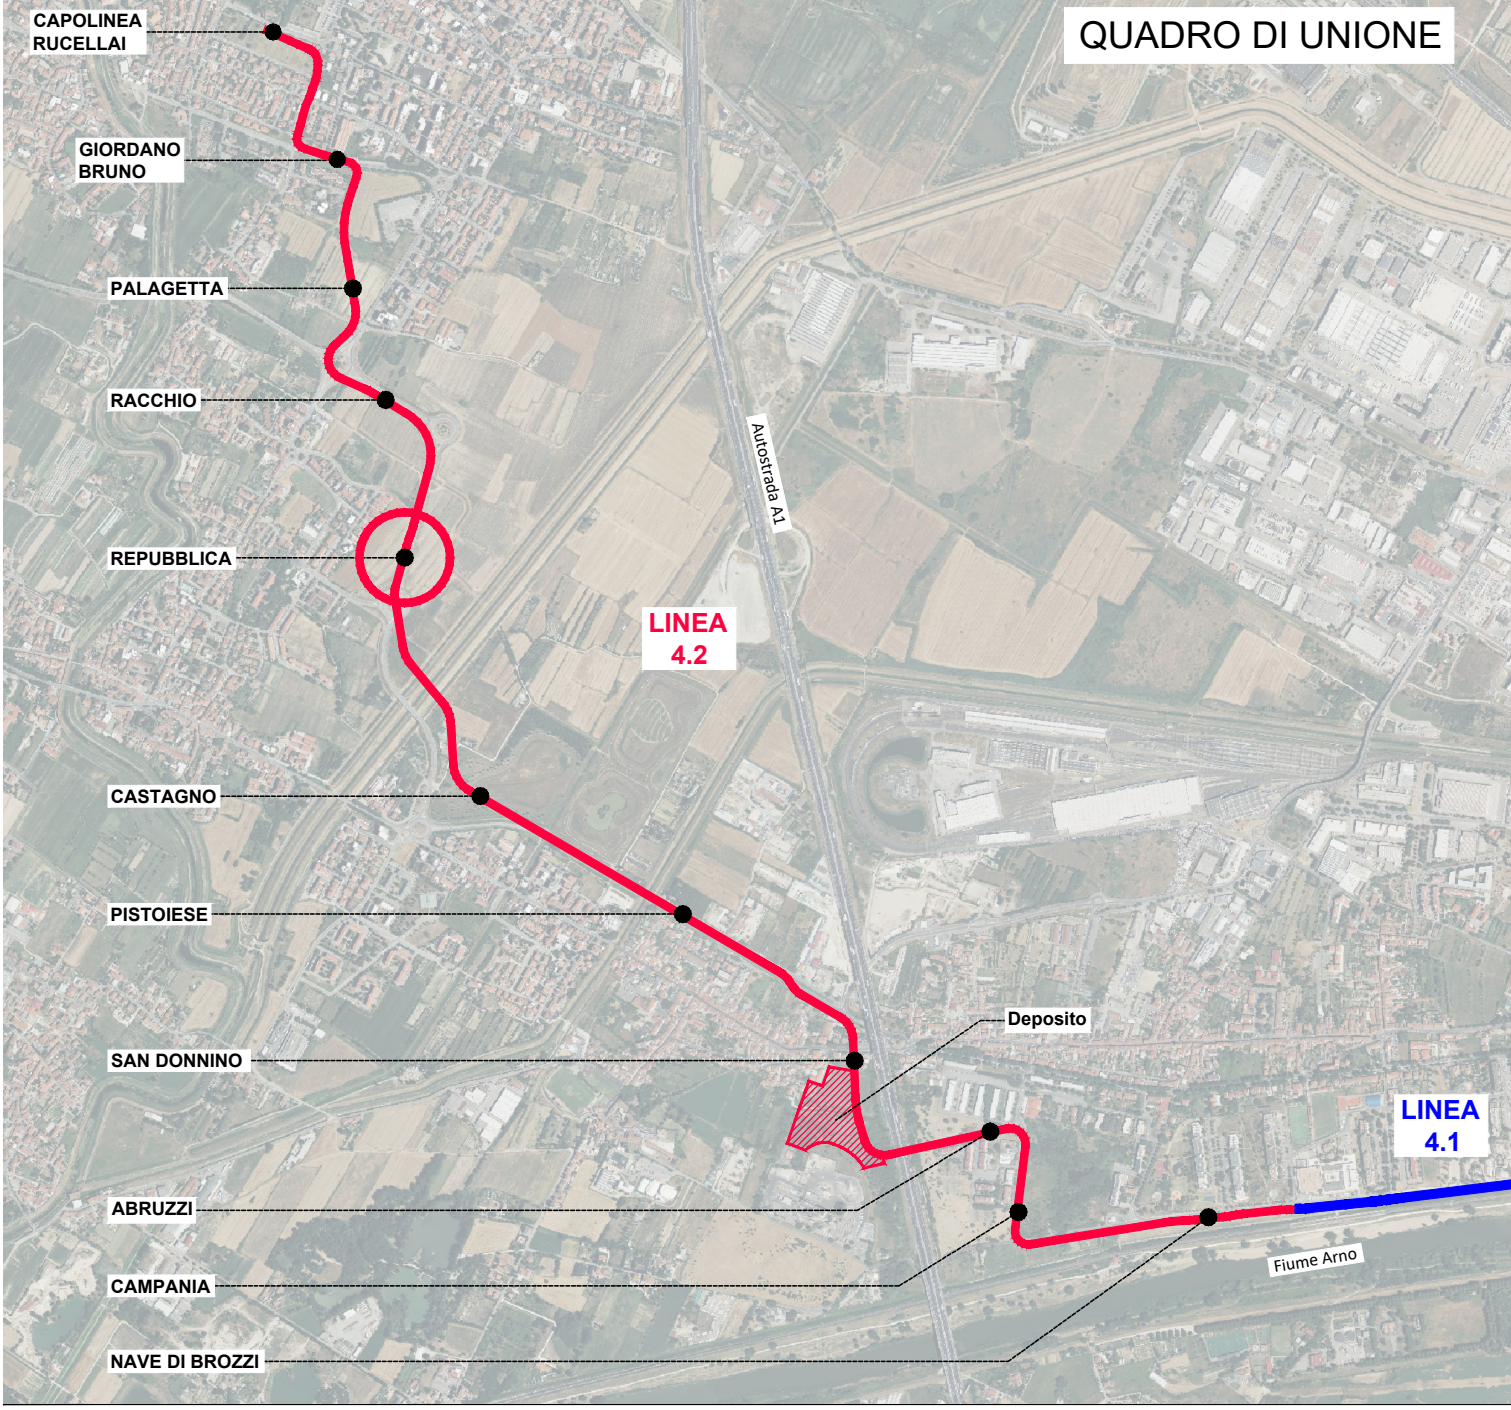

LEGENDA IMPIANTI SEMAFORICI	
	LANTERNA SEMAFORICA VEICOLARE DIAMETRO 200mm
	PANNELLO DI CONTRASTO DIMENSIONI 1350x600 mm
	LANTERNA SEMAFORICA PEDONALE DIAMETRO 200mm
	LANTERNA SEMAFORICA PER MEZZI DI TRASPORTO PUBBLICO DIAMETRO 200mm
	FRONTE LANTERNA SEMAFORICA
	LANTERNA SEMAFORICA LAMPEGGIANTE DI PRECEDENZA PEDONALE
	AVVISATORE ACUSTICO PER NON VEDENTI
	PULSANTE DI PRENOTAZIONE PEDONALE
	SENSORE VIDEO TERMICO (THERMICAM)
	PALINA SEMAFORICA
	PALINA SEMAFORICA CON PALO PASTORALE
	POZZETTO DI DERIVAZIONE IN CLS CON CHIUSINO IN GHISA (dimensioni interne 500x500 mm)
	CENTRALINA ARMADIO PER ESTERNO IN POLIESTERE DIMENSIONI 850x300x1200 mm
	TUBAZIONE INTERRATA IN PVC CORRUGATO Ø125
	LIMITE AREA INTERVENTO



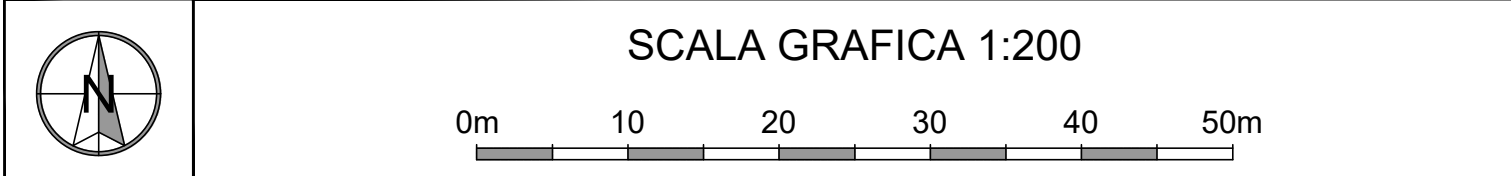



NOTE GENERALI	
<ul style="list-style-type: none"><li>Classe di resistenza dei chiusini<ul style="list-style-type: none"><li>C250 in marciapiede;</li><li>D400 su viabilità;</li></ul></li><li>Impianto semaforico in classe di isolamento II;</li></ul>	



## PROGETTO DEFINITIVO

CUP: H9112000770005 CIG: 9524700F13



IMPIANTI ELETTOFERROVIARI DI LINEA IMPIANTI SEMAFORICI INCROCI SEMAFORIZZATI Incrocio 22 - Fermata Repubblica																				
STAZIONE APPALTANTE - COMUNE DI FIRENZE																				
DIRETTORE DEL SETTORE Ing. Michele Priore					DIRIGENTE E RUP Ing. Giacomo Bioli Pini			DEC Ing. Andrea Adinolfi												
APPALTATORE					GRUPPO DI PROGETTAZIONE															
MANDATARIA 					MANDATARIA   															
MANDANTI   					MANDANTI      <div>Responsabile integrazione Progettazione Specifica Ing. Filippo Busola</div> <div>Progettista Ing. G. Parretti</div>															
Commessa		Fase	Origini	Ambito	Disciplina	Attività	Parte d'opera	Tipologia	Progressivo	Rev.	Scala									
F	L	4	2	D	E	I	E	S	E	0	1	S	2	2	P	L	0	1	A	1:200
REVISIONE		DATA		DESCRIZIONE				SOCIETÀ		REDATTO		VISTO		APPROVATO						
REV A		12/2024		EMISSIONE PER CDS				SOCIETÀ ETS		REDATTO M. Pellegrinelli		VISTO M. Cugini		APPROVATO G. Parretti						

Il presente documento non potrà essere copiato, riprodotto o altrimenti pubblicato, in tutto o in parte, senza il consenso scritto del Comune di Firenze. Ogni utilizzo non autorizzato sarà perseguito a norma di legge. This document may not be copied, reproduced or published, either in part or in its entirety, without the written permission of Comune di Firenze. Unauthorized use will be prosecuted by law.