


scala 1:10

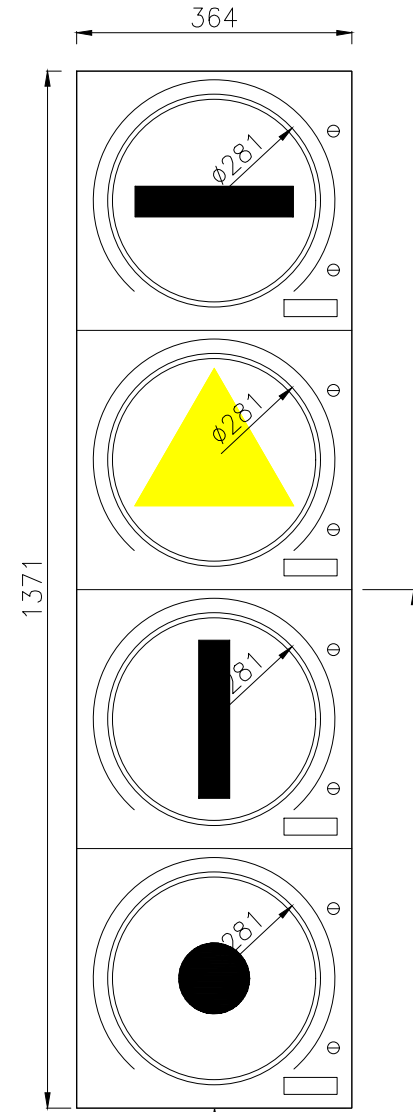

1 "ROSSO"

2 "PREAVVISO"

3 "VERDE"

T=4s

SEMAFORO TRAMARIO  
CON LANTERNA DI  
"ARRESTO" ACCESSO


SEMAFORO TRAMARIO  
CON LANTERNA DI  
"ARRESTO" E "PREAVVISO" ATTIVE  
(DURATA 4 SECONDI)

SEMAFORO TRAMARIO  
CON LANTERNA DI  
"VIA LIBERA" ATTIVA


ACCESSORI A CORREDO:

- A CAPPELLOTTO
- B GOMITO SUPERIORE
- C GOMITO INFERIORE
- D FLANGIA SUPERIORE FISSAGGIO A PALO
- E FLANGIA INFERIORE FISSAGGIO A PALO
- F VITE
- G DADO + RONDELLA
- H O-RING

scala 1:10

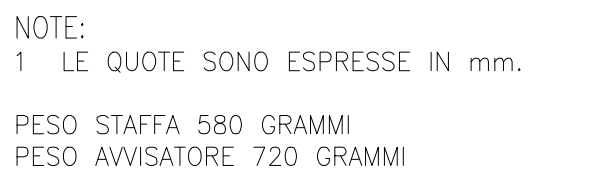

```
scala 1:20
```

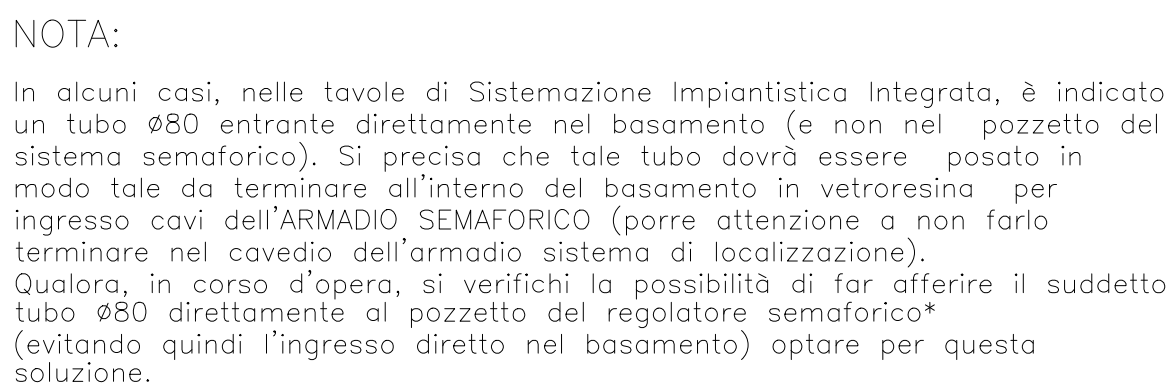

### SCHEMA IMPIANTI DI TERRA

FPRI BARRA SCHERMI

SCHEMI CAT

16mm<sup>2</sup> C/V

Cordo nudo in Rame 35mm<sup>2</sup>

FERRO ARMATURA EDP

REGOLATORE SEMAFORICO

MASSA


16mm<sup>2</sup> C/V

16mm<sup>2</sup> ISOLATO

Cordo nudo in Rame 35mm<sup>2</sup>

DIFENSORE

FERRO ARMATURA EDP

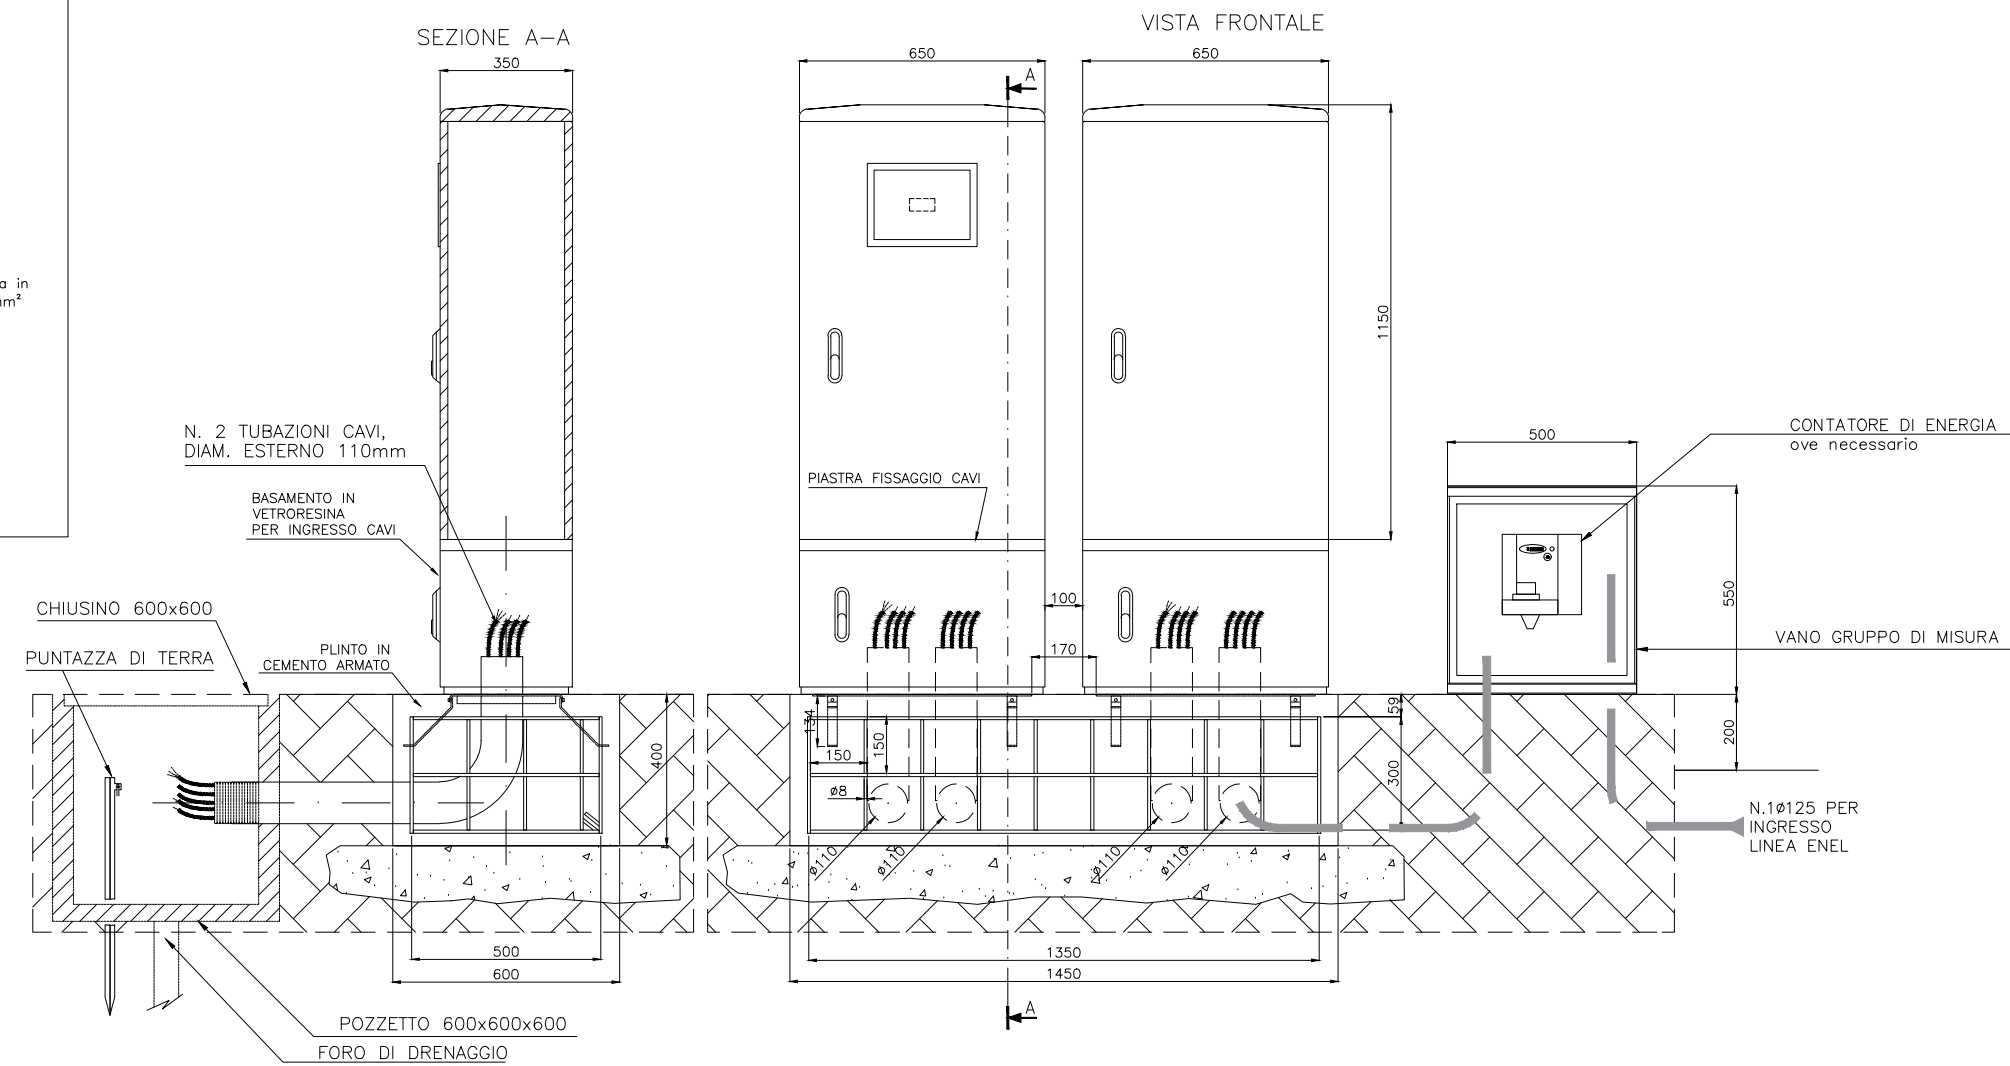

CIG: 9524700F13

## LINEA 4.2 LE PIAGGE - CAMPI BISENZIO

## Particolari tipologici - Tav. 2

*Il presente documento non potrà essere copiato, riprodotto o altrimenti pubblicato, in tutto o in parte, senza il consenso scritto del Comune di Firenze. Ogni utilizzo non autorizzato sarà perseguito a norma di legge.*  
*This document may not be copied, reproduced or published, either in part or in its entirety, without the written permission of Comune di Firenze. Unauthorized use will be prosecuted by law.*