


LEGENDA

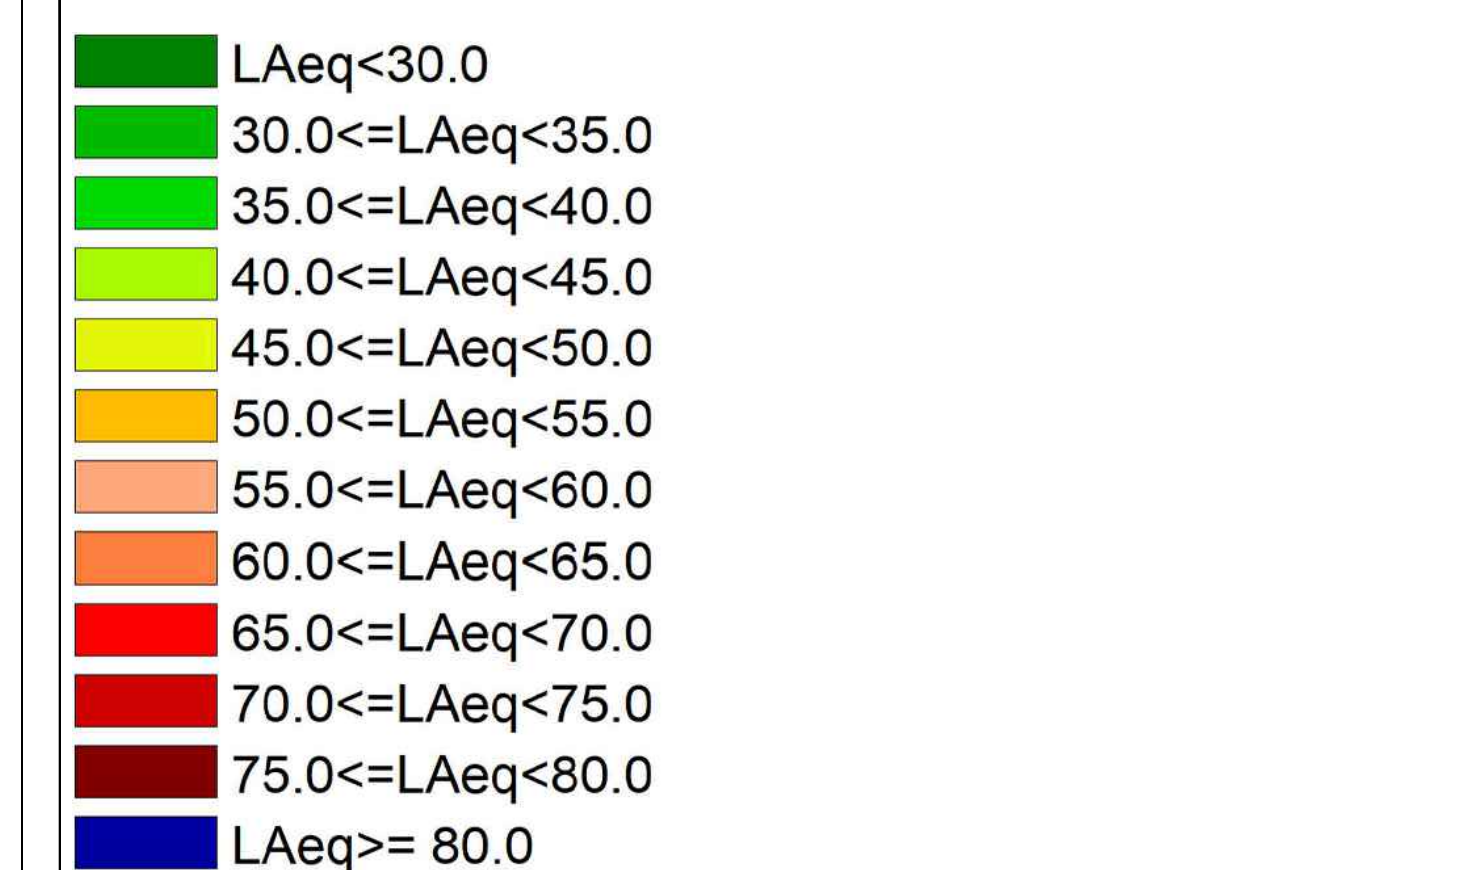

— Fascia 500 mt dalla tranvia

— Fascia 150 mt dalla tranvia

 Livelli massimi a 1 mt dalla facciata considerando la componente riflessa dalla stessa

☐ Ricettori sensibili nella fascia 500 mt

— Aree di espansione urbanistica

 Tracciato della tranvia

— Fascia di pertinenza a

— Fascia A di pertinenza acustica della ferrovia

— Fascia B di pertinenza acustica della ferrovia

Fascia A di pertinenza acustica dell'autostrada


Faccia B di pertinenza acustica dell'autostrada

— Fascia B di pertinenza acustica dell'autostrada

RE01 Ricettori aree di espansione

— Barriera antirumore alta 4 mt

—— Barriera antirumore alta 3 mt

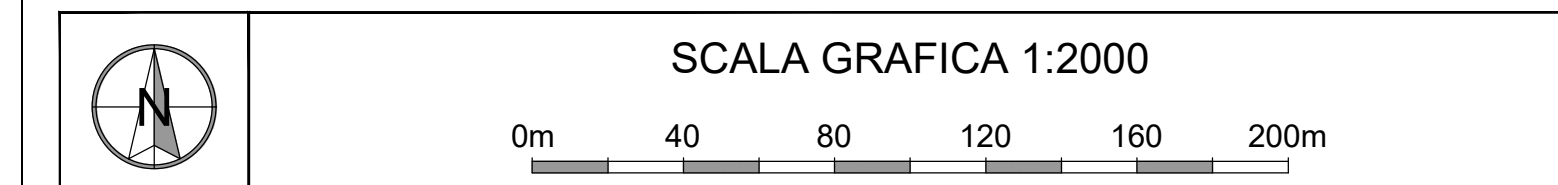

PROGETTO DEFINITIVO











 
CUP: H91J1200077000

CIG: 9524700F13



STUDI E INDAGINI
ELABORATI GENERALI
ACUSTICA E VIBRAZIONI
Mappe livelli acustici - Stato di progetto diurno

 Mappe livelli acustici - Stato di progetto diurno con linea - Tav. 1

DIRETTORE DEL SETTORE Ing. Michele Priore				STAZIONE APPALTANTE - COMUNE DI FIRENZE DIRIGENTE E RUP Ing. Giacomo Bioli Pini												DEC Ing. Andrea Adinolfi					
APPALTATORE				GRUPPO DI PROGETTAZIONE																	
MANDATARIA 																					
MANDANTI   				     Ing. G. Pavetti																	
				Responsabile Integratore Prestazioni Specialistiche:  Ing. Filippo Busella																	
Commercio				Fase	Origine	Ambito	Oscillanti	Attivo	Parte d'opera	Priorità	Progressivo	Ritorno	Scala								
F	L	A	Z	D	E	I	N	A	V	O	G	E	G	1-3000							
REVSONE	DATA	DESCRIZIONE				SOCIETÀ		REDATTO		VISTO		APPROVATO									
REV A	03/02/2024	PRIMA EMISSIONE				ETS		N. Romano		N. Romano		G. Parietti									
REV B	12/02/2024	EMISSIONE PER CDS				ETS		N. Romano		N. Romano		G. Parietti									

Il presente documento non potrà essere copiato, riprodotto o altrimenti pubblicato, in tutto o in parte, senza il consenso scritto del Comune di Firenze. Ogni utilizzo non autorizzato sarà perseguito a norma di legge.
This document may not be copied, reproduced or published, either in part or in its entirety, without the written permission of Comune di Firenze. Unauthorized use will be prosecuted by law.