


CUP: H91J12000770005 CIG: 9524700F13

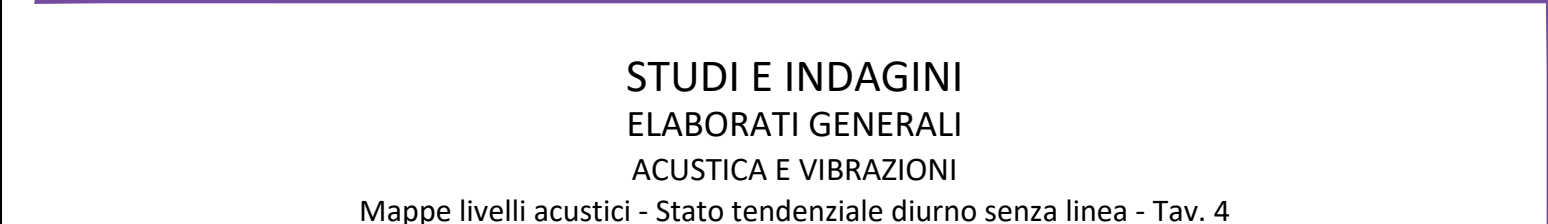

STAZIONE APPALTANTE - COMUNE DI FIRENZE		
DIRETTORE DEL SETTORE	DIRETTORE E RUP	DEC

[illegible]

COMPENSAZIONE																					
Comarca				Ente Originale		Ambito		Disciplina		Attività		Parte d'Opera		Topologia		Progressione		Rev.		Scala	
F	L	A	4	2	D	E	I	N	A	V	0	0	E	G	G	P	L	1	6	8	1:2000
REVISIONE		DATA		DESCRIZIONE								SOCIETÀ		REDATTO		VISTO		APPROVATO			
REV A		03/2024		PRIMA EMISSIONE								ETS		N. Romano		N. Romano		G. Parietti			
REV A		06/2024		PRIMA EMISSIONE								ETS		N. Romano		N. Romano		G. Parietti			
REV B		12/2024		EMISSIONE PER CDS								ETS		N. Romano		N. Romano		G. Parietti			

Il presente documento non potrà essere copiato, riprodotto o altrimenti pubblicato, in tutto o in parte, senza il consenso scritto del Comune di Firenze. Ogni utilizzo non autorizzato sarà perseguito a norma di legge.
This document may not be copied, reproduced or published, either in part or in its entirety, without the written permission of Comune di Firenze. Unauthorized use will be prosecuted by law.