


- LEGENDA**
- LAeq<30.0
 - 30.0<=LAeq<35.0
 - 35.0<=LAeq<40.0
 - 40.0<=LAeq<45.0
 - 45.0<=LAeq<50.0
 - 50.0<=LAeq<55.0
 - 55.0<=LAeq<60.0
 - 60.0<=LAeq<65.0
 - 65.0<=LAeq<70.0
 - 70.0<=LAeq<75.0
 - 75.0<=LAeq<80.0
 - LAeq>= 80.0
 - Fascia 500 mt dalla tranvia
 - Fascia 150 mt dalla tranvia
 - Livelli massimi a 1 mt dalla facciata considerando la componente riflessa dalla stessa
 - Ricettori sensibili nella fascia 500 mt
 - Aree di espansione urbanistica
 - Tracciato della tranvia
 - Fascia di pertinenza acustica di 30 mt della tranvia
 - Fascia A di pertinenza acustica della ferrovia
 - Fascia B di pertinenza acustica della ferrovia
 - Fascia A di pertinenza acustica dell'autostrada
 - Fascia B di pertinenza acustica dell'autostrada
 - Ricettori aree di espansione
 - Barriera antirumore alta 4 mt
 - Barriera antirumore alta 3 mt

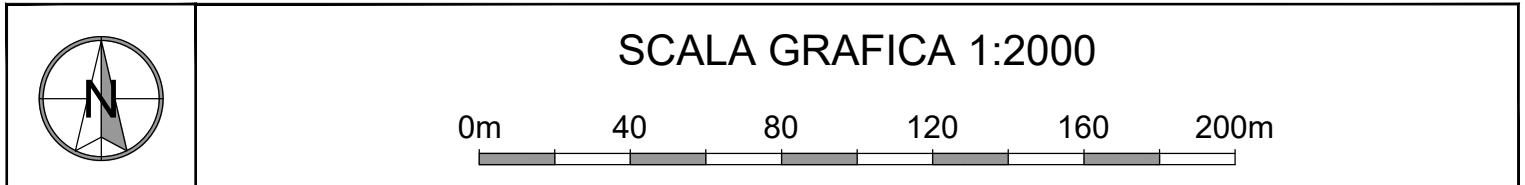








PROGETTO DEFINITIVO

CUP: H9113.00007.0005 CIG: 9524700F13

TRANVIA DI FIRENZE

LINEA 4.2

LE PIAGGE - CAMPI BISENZIO

STUDI E INDAGINI ELABORATI GENERALI ACUSTICA E VIBRAZIONI									
Mappe livelli acustici - Stato tendenziale notturno senza linea - Tav. 4									
STAZIONE APPALTANTE - COMUNE DI FIRENZE									
DIRETTORE DEL SETTORE Ing. Michele Priore				DIRIGENTE E RUP Ing. Giacomo Bioli Pini				DEC Ing. Andrea Adinolfi	
APPALTATORE				GRUPPO DI PROGETTAZIONE					
MANDATARIA				MANDATARIA					
									
MANDANTI				MANDANTI					
									
				Responsabile integrazione Provenienze Specialistiche					
									
				Ing. G. Parietti					
Commessa									
F	L	4	2	D	E	I	N	A	V
P	1	1	N	A	V	0	0	G	1
Fase									
Origine									
Ambito									
Disciplina									
Attività									
Parte d'opera									
Tipologia									
Progressivo									
Rev.									
Scala									
1:2000									
REVISIONE									
DATA									
DESCRIZIONE									
SOCIETÀ									
REDAITTO									
VISTO									
APPROVATO									
REV.A									
03/2024									
PRIMA EMISSIONE									
ETS									
N. Romano									
N. Romano									
G. Parietti									
REV.A									
06/2024									
PRIMA EMISSIONE									
ETS									
N. Romano									
N. Romano									
G. Parietti									
REV.B									
12/2024									
EMISSIONE PER CDS									
ETS									
N. Romano									
N. Romano									
G. Parietti									

Il presente documento non può essere copiato, riprodotto o altrimenti pubblicato, in tutto o in parte, senza l'autorizzazione scritta del Comune di Firenze. Ogni utilizzo non autorizzato sarà sanzionato a norma di legge. Il presente documento non può essere copiato, riprodotto o altrimenti pubblicato, in tutto o in parte, senza l'autorizzazione scritta del Comune di Firenze. Ogni utilizzo non autorizzato sarà sanzionato a norma di legge.