
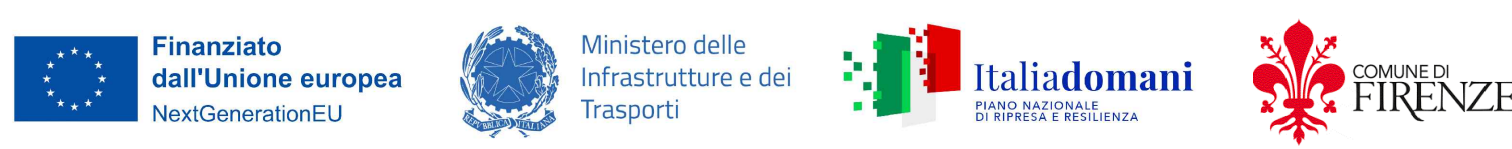


**LEGENDA**

- Diff. < -5 dBA
- 5 dBA <= Diff. < -4 dBA
- 4 dBA <= Diff. < -3 dBA
- 3 dBA <= Diff. < -2 dBA
- 2 dBA <= Diff. < -1 dBA
- 1 dBA <= Diff. < 0 dBA
- 0 dBA <= Diff. < 1 dBA
- 1 dBA <= Diff. < 2 dBA
- 2 dBA <= Diff. < 3 dBA
- 3 dBA <= Diff. < 4 dBA
- 4 dBA <= Diff. < 5 dBA
- Diff. >= 5 dBA

- Fascia 500 mt dalla tranvia
- Fascia 150 mt dalla tranvia
- Ricettori sensibili nella fascia 500 mt
- Aree di espansione urbanistica
- Tracciato della tranvia
- Fascia di pertinenza acustica di 30 mt dalla tranvia
- Fascia A di pertinenza acustica della ferrovia
- Fascia B di pertinenza acustica della ferrovia
- Fascia A di pertinenza acustica dell'autostrada
- Fascia B di pertinenza acustica dell'autostrada
- Barriera antirumore alta 4 mt
- Barriera antirumore alta 3 mt

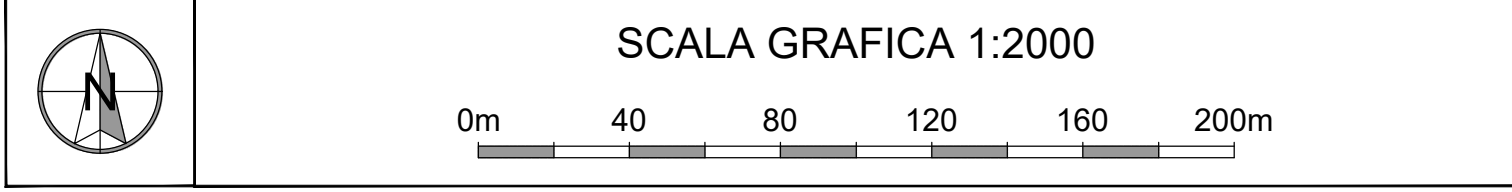

## PROGETTO DEFINITIVO

CUP: H9J12000770005 CIG: 9524700F13



**STUDI E INDAGINI ELABORATI GENERALI ACUSTICA E VIBRAZIONI**  
Mappe livelli acustici - Raffronto diurno stato progetto e stato attuale - Tav. 1

DIRETTORE DEL SETTORE Ing. Michele Priore		STAZIONE APPALTANTE - COMUNE DI FIRENZE DIRIGENTE E RUP Ing. Giacomo Bioli Pini		DEC. Ing. Andrea Adinolfi
APPALTATORE MANDATARIO <b>cmb</b>		GRUPPO DI PROGETTAZIONE MANDANTARI <b>SDAprogetti</b> <b>STUDIOCENTRALE</b> <b>imide</b> <b>hitachi</b> <b>com.net</b> <b>steer</b>		

Commissa		Fase	Origine	Ambito	Disciplina	Attività	Parte d'opera	Tipologia	Progressivo	Rev.	Scala									
F	L	A	Z	D	E	I	N	A	V	O	D	I	E	G	P	L	Z	S	B	
REVISIONE	DATA	DESCRIZIONE					SOCIETÀ	REDATTO	VISTO	APPROVATO										
REV.A	03/2024	PRIMA EMISSIONE					ETS	N. Romano	N. Romano	G. Parietti										
REV.B	12/2024	EMISSIONE PER CDS					ETS	N. Romano	N. Romano	G. Parietti										

Il presente documento non potrà essere copiato, riprodotto o altrimenti pubblicato, in tutto o in parte, senza il consenso scritto del Comune di Firenze. Con l'uso non autorizzato può compromettere la sicurezza e la qualità dei dati contenuti nel presente documento. Il presente documento non potrà essere copiato, riprodotto o altrimenti pubblicato, in tutto o in parte, senza il consenso scritto del Comune di Firenze. Con l'uso non autorizzato può compromettere la sicurezza e la qualità dei dati contenuti nel presente documento.