



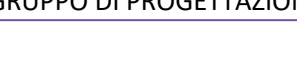






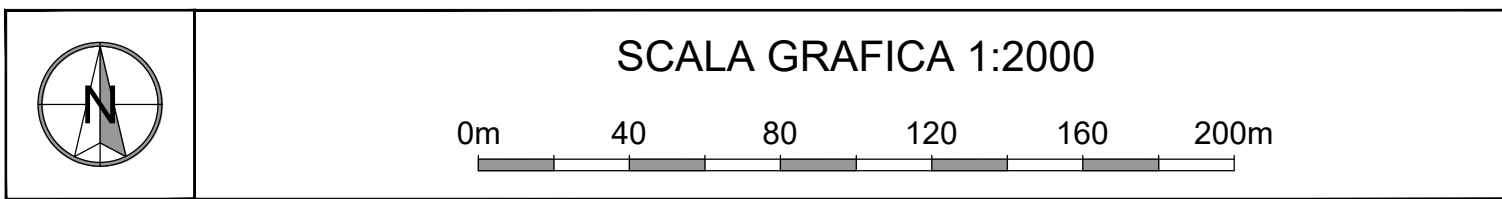

- LEGENDA**
- Diff. < -5 dBA
 - 5 dBA <= Diff. < -4 dBA
 - 4 dBA <= Diff. < -3 dBA
 - 3 dBA <= Diff. < -2 dBA
 - 2 dBA <= Diff. < -1 dBA
 - 1 dBA <= Diff. < 0 dBA
 - 0 dBA <= Diff. < 1 dBA
 - 1 dBA <= Diff. < 2 dBA
 - 2 dBA <= Diff. < 3 dBA
 - 3 dBA <= Diff. < 4 dBA
 - 4 dBA <= Diff. < 5 dBA
 - Diff. >= 5 dBA
- Fascia 500 mt dalla tranvia
- Fascia 150 mt dalla tranvia
- Ricettori sensibili nella fascia 500 mt
- Aree di espansione urbanistica
- Tracciato della tranvia
- Fascia di pertinenza acustica di 30 mt dalla tranvia
- Fascia A di pertinenza acustica della ferrovia
- Fascia B di pertinenza acustica della ferrovia
- Fascia A di pertinenza acustica dell'autostrada
- Fascia B di pertinenza acustica dell'autostrada
- Barriera antirumore alta 4 mt
- Barriera antirumore alta 3 mt



PROGETTO DEFINITIVO



STUDI E INDAGINI ELABORATI GENERALI
ACUSTICA E VIBRAZIONI
Mappe livelli acustici - Raffronto notturno stato progetto e stato attuale - Tav. 2

DIRETTORE DEL SETTORE Ing. Michele Priore			STAGIONE APPALTANTE - COMUNE DI FIRENZE DIRETTORILE E RUP Ing. Giacomo Bioli Pini				DEC. Ing. Andrea Adinolfi															
APPALTATORE			GRUPPO DI PROGETTAZIONE																			
MANDATATARIA			MANDATARI																			
MANDANTI																						
																						
			Responsabile/ingegner/Progettazione/Disegnazione Ing. Filippo Bandi				Progettista Ing. G. Parretti															
																						
Commissa			Fase	Origine	Ambito	Dispositivo	Attività	Parte d'opera	Tipologia	Progressivo	Rev.	Scala										
F	L	I	A	Z	D	E	I	N	A	V	O	I	E	G	G	P	L	A	O	B		1:2000
REVISIONE	DATA	DESCRIZIONE					SOCIETÀ	REDATTO		VISTO		APPROVATO										
REV.A	03/2024	PRIMA EMISSIONE					ETS	N. Romano		N. Romano		G. Parretti										
REV.B	12/2024	EMISSIONE PER CDS					ETS	N. Romano		N. Romano		G. Parretti										

Il presente documento non potrà essere copiato, riprodotto o altrimenti pubblicato, in tutto o in parte, senza il consenso scritto del Comune di Firenze. Ogni utilizzo non autorizzato sarà perseguito a norma di legge. Il presente documento non può essere riprodotto o altrimenti pubblicato, in tutto o in parte, senza il consenso scritto del Comune di Firenze. Ogni utilizzo non autorizzato sarà perseguito a norma di legge.