


LEGENDA

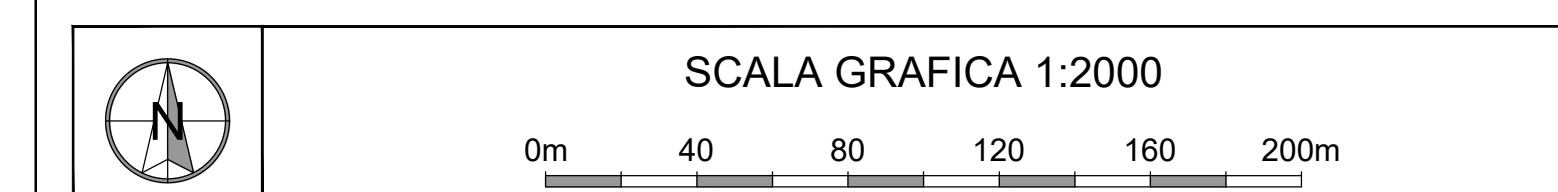

PROGETTO DEFINITIVO

CUP: H91J12000770005 CIG: 9524700F13

STUDI E INDAGINI
ELABORATI GENERALI
ACUSTICA E VIBRAZIONI

Mappe livelli acustici - Raffronto notturno stato di progetto e stato tendenziale - Tav. 4

STAZIONE APPALTANTE - COMUNE DI FIRENZE	
DIRETTORE DEL SETTORE Ing. Michele Priore	DIREGENTE E RUP Ing. Giacomo Bioli Pini
<p>APPALTATORE</p> <p>MANDATARIA</p>  <p>MANDANTI</p>    	<p>GRUPPO DI PROGETTAZIONE</p> <p>MANDATARIA</p>  <p>MANDANTI</p>      <p>Alcune delle Imprese Prostatrici del Progetto</p> <p> Ing. Filippo Boasche</p> <p> Ing. G. Puranti</p>

Commissa																				Fase Originale		Ambito		Disciplina		Attività		Parte d'opera		Tipologia		Progressivo		Rev.		Scala	
F	L	A	Z	D	E	I	N	A	V	O	O	E	G	G	P	L	S	O	B					1:2000													

REVISIONE	DATA	DESCRIZIONE										SOCIETÀ		REDATTO		VISTO		APPROVATO	
REV A	03/02/24	PRIMA EMISSIONE										ETS		N. Romano		N. Romano		G. Parietti	
REV B	06/02/24	PRIMA EMISSIONE										ETS		N. Romano		N. Romano		G. Parietti	
REV B	12/02/24	EMISSIONE PER CDS										ETS		N. Romano		N. Romano		G. Parietti	

This document may not be copied, reproduced or published, either in part or in its entirety, without the written permission of Comune di Firenze. Unauthorized use will be prosecuted by law.