



LEGENDA			
	Binario di linea		Sede stradale: pavimentazione in conglomerato bituminoso
	Banchina di fermata		Strada sterrata
	Indicazione fermata		Marciaiedi: pavimentazione in conglomerato bituminoso
	Limiti di intervento		Marciaiedi: pavimentazione in masselli autobloccanti in c.a.
	Indicazione sezioni tipologiche		Marciaiedi: pavimentazione in conglomerato bituminoso (invariato)
	Passei carrai		Piste ciclabili a piste ciclo-pedonali: pavimentazione in conglomerato bituminoso colorato con aggregati colore rosso e aggiunta di tessi di ferro
	Sensio di marcia esistente		Piste ciclabili esistenti (invariata)
	Sensio di marcia variato		Corridoio e zanjella stradale
	Aberature esistenti conservate		Corridoio a raso e zanjella stradale
	Nuove aberature		Recinzione con rete metallica plastificata
	Nuova assepe		Muro in c.a.
	Aree verdi ed aluole (invariato)		Recinzione in acciaio zincato tipo Orsogrilli su muretto in c.a.
	Nuove aree verdi ed aluole		Guard-rail stradali
	Paccamatura con sasso		
	Portabicicletta modello Firenze		
LEGENDA PAVIMENTAZIONI SEDE TRANVIARIA		LEGENDA PAVIMENTAZIONI SEDE TRANVIARIA	
	Pavimentazione in autobloccanti di c/a colorato		Condorali in c/a rialzati
	Pavimentazione iniebita		Condorali in c/a a raso
	Pavimentazione in conglomerato bituminoso		Parapetto di protezione della sede vici passelli con catena

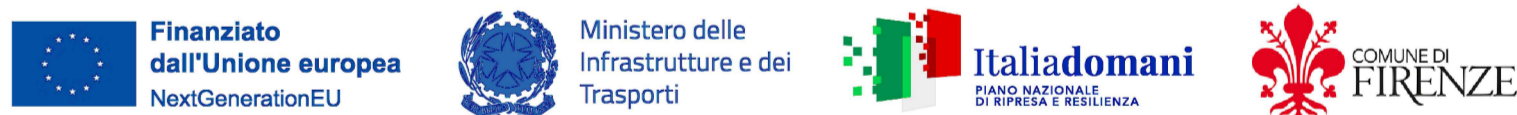

PROGETTO DEFINITIVO

CUP: H9112000770005 CIG: 9524700F13

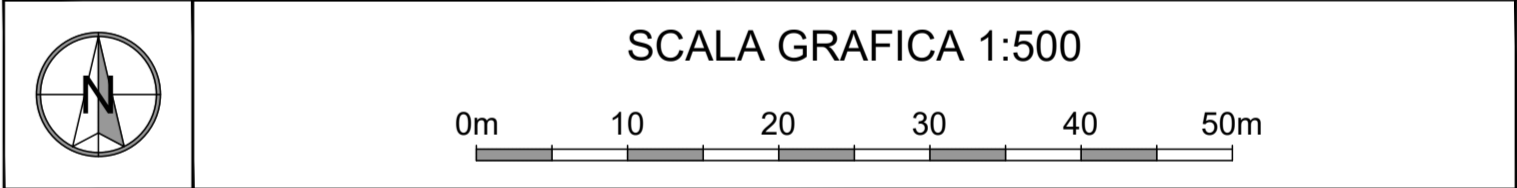

OPERE DI FINITURA ARCHITETTONICA E COMPLETAMENTO SISTEMAZIONI URBANISTICHE

STATO DI PROGETTO

Planimetria tratta dal km 0+230 al km 0+610

DIRETTORE DEL SETTORE		STAZIONE APPALTANTE - COMUNE DI FIRENZE	
Ing. Michele Priore		DIRIGENTE E RUP	DEC
		Ing. Giacomo Bioli Pini	Ing. Andrea Adinolfi

APPALTATORE		GRUPPO DI PROGETTAZIONE	
MANDATARIA		MANDATARIA	
MANDANTI		MANDANTI	
ALSTOM		SDAprogetti	
HITACHI		STUDIO ARCHITETTO	
Rcom.net		maide	
		steer	
		Progettista	
		Arch. Lorenzo Vellutini	
		Ing. Paolo Borghetti	

Commissio		Fase		Origine		Ambito		Disciplina		Attività		Parte d'opera		Tipologia		Progressivo		Rev.		Scala	
F	L	4	2	D	V	A	C	U	R	O	O	U	R	B	P	L	O	Z	C		1:500
REVISIONE		DATA		DESCRIZIONE										SOCIETÀ		REDATTO		VISTO		APPROVATO	
REV A		03/2024		PRIMA EMISSIONE										SDA Progetti		R. Alvisi		P. Vergaglia		P. Borghetti	
REV B		09/2024		REVISIONE PER PROCEDURA PAU										SDA Progetti		R. Alvisi		P. Vergaglia		P. Borghetti	
REV C		12/2024		REVISIONE PER CDS										SDA Progetti		R. Alvisi		P. Vergaglia		P. Borghetti	

Il presente documento non potrà essere copiato, riprodotto o altrimenti pubblicato, in tutto o in parte, senza il consenso scritto del Comune di Firenze. Ogni utilizzo non autorizzato sarà perseguito a norma di legge. This document may not be copied, reproduced or published, in part or in its entirety, without the written permission of the Comune di Firenze. Unauthorized use will be prosecuted by law.