

LEGENDA


- | | | | |
|--|----------------------------------|--|--|
| | Binario di linea | | Sede stradale: pavimentazione in conglomerato bituminoso |
| | Banchina di fermata | | Strada sterrata |
| | Indicazione fermata | | Marciapiedi: pavimentazione in conglomerato bituminoso |
| | Limiti di intervento | | Marciapiedi: pavimentazione in conglomerato bituminoso (invariato) |
| | Indicazione sezioni tipologiche | | Marciapiedi: pavimentazione in masselli autobloccanti in cls |
| | Passei carrai | | Piste ciclabili e piste ciclo-pedonali: pavimentazione in conglomerato bituminoso colorato con aggregati colore rosso e aggiunta di tessi di ferro |
| | Senso di marcia esistente | | Piste ciclabili esistenti (invariata) |
| | Senso di marcia variato | | Corridoio e zanella stradale |
| | Aberature esistenti conservate | | Corridoio a raso e zanella stradale |
| | Nuove aberature | | Recinzione con rete metallica plastificata |
| | Nuova asse | | Muro in c.a. |
| | Aree verdi ed aiuole (invariato) | | Recinzione in acciaio zincato tipo Onagrigli su muretto in c.a. |
| | Nuove aree verdi ed aiuole | | Guard-rail stradali |
| | Paccamatura con sasso | | |
| | Portabicicletta modello Firenze | | |

LEGENDA PAVIMENTAZIONI SEDE TRANVIARIA

- | | |
|--|---|
| | Pavimentazione in autobloccanti di cls colorato |
| | Pavimentazione iniettabile |
| | Pavimentazione in conglomerato bituminoso |

LEGENDA PAVIMENTAZIONI SEDE TRANVIARIA

- | | |
|--|---|
| | Cordonali in cls rialzati |
| | Cordonali in cls a raso |
| | Pavimento di protezione della sede dei viali con catena |

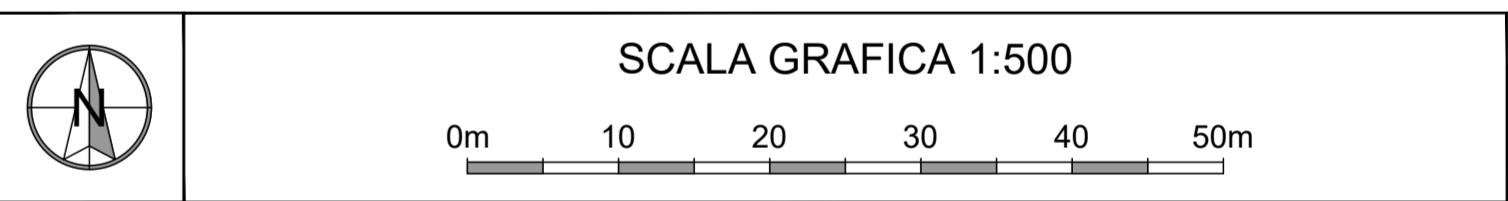

PROGETTO DEFINITIVO

CUP: H9112000770005

CIG: 9524700F13



OPERE DI FINITURA ARCHITETTONICA E COMPLETAMENTO SISTEMAZIONI URBANISTICHE

STATO DI PROGETTO

Planimetria tratta dal km 2+180 al km 2+650

STAZIONE APPALTANTE - COMUNE DI FIRENZE	
DIRETTORE DEL SETTORE Ing. Michele Priore	DIRIGENTE E RUP Ing. Giacomo Bioli Pini
DEC Ing. Andrea Adinolfi	
GRUPPO DI PROGETTAZIONE	
APPALTATORE MANDATARIA MANDANTI	APPALTATORE MANDATARIA MANDANTI

Commissio		Fase	Origine	Ambito	Disciplina	Attività	Parte d'opera	Tipologia	Progressivo	Rev.	Scala									
F	L	A	2	D	Y	A	C	U	R	0	0	U	R	B	P	L	O	S	C	1:500
REVISIONE	DATA	DESCRIZIONE					SOCIETÀ			REDATTO		VISTO		APPROVATO						
REV A	03/2024	PRIMA EMISSIONE					SDA Progetti			R. Alvisi		P. Vergaglia		P. Borghetti						
REV B	09/2024	REVISIONE PER PROCEDURA PAU					SDA Progetti			R. Alvisi		P. Vergaglia		P. Borghetti						
REV C	12/2024	REVISIONE PER CDS					SDA Progetti			R. Alvisi		P. Vergaglia		P. Borghetti						

Il presente documento non potrà essere copiato, riprodotto o altrimenti pubblicato, in tutto o in parte, senza il consenso scritto del Comune di Firenze. Ogni utilizzo non autorizzato sarà perseguito a norma di legge. This document may not be copied, reproduced or published, in part or in its entirety, without the written permission of the Comune di Firenze. Unauthorized use will be prosecuted by law.