

LEGENDA


- | | | | |
|--|----------------------------------|--|--|
| | Binario di linea | | Sede stradale: pavimentazione in conglomerato bituminoso |
| | Banchina di fermata | | Strada sterrata |
| | Indicazione fermata | | Marcapiedi: pavimentazione in conglomerato bituminoso |
| | Limiti di intervento | | Marcapiedi: pavimentazione in conglomerato bituminoso (invariato) |
| | Indicazione sezioni tipologiche | | Marcapiedi: pavimentazione in masselli autobloccanti in c.a. |
| | Passi carrai | | Piste ciclabili e piste ciclo-pedonali: pavimentazione in conglomerato bituminoso colorato con aggregati colore rosso e aggiunta di tessiti di ferro |
| | Senso di marcia esistente | | Piste ciclabili esistenti (invariata) |
| | Senso di marcia variato | | Corridoio e zanella stradale |
| | Alberature esistenti conservate | | Corridoio a raso e zanella stradale |
| | Nuove alberature | | Recinzione con rete metallica plastificata |
| | Nuova asse | | Muro in c.a. |
| | Aree verdi ed aiuole (invariato) | | Recinzione in acciaio zincato tipo Onagoli su muretto in c.a. |
| | Nuove aree verdi ed aiuole | | Guard-rail stradali |
| | Paccamatura con sasso | | |
| | Portabici modello Firenze | | |

LEGENDA PAVIMENTAZIONI SEDE TRANVIARIA

- | | |
|--|---|
| | Pavimentazione in autobloccanti di c/c colorato |
| | Pavimentazione in c/c |
| | Pavimentazione in conglomerato bituminoso |

LEGENDA PAVIMENTAZIONI SEDE TRANVIARIA

- | | |
|--|---|
| | Condottori in c/c rialzati |
| | Condottori in c/c a raso |
| | Parapetto di protezione della sede dei viali con calcestruzzo |

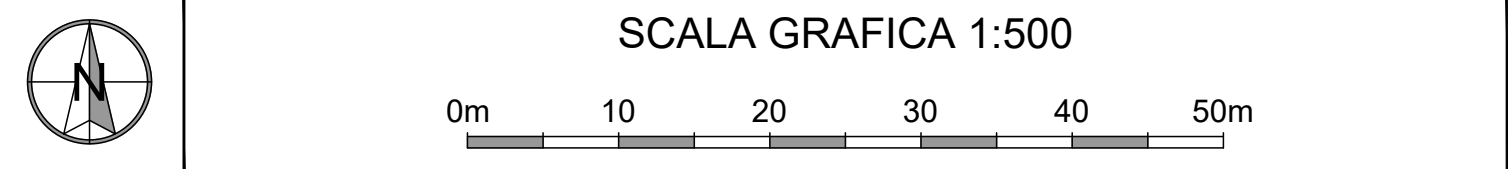

PROGETTO DEFINITIVO

CUP: H9112000770005 CIG: 9524700F13



OPERE DI FINITURA ARCHITETTONICA E COMPLETAMENTO SISTEMAZIONI URBANISTICHE

STATO DI PROGETTO

Planimetria tratta dal km 3+500 al km 3+800

Ing. Michele Priore		Ing. Giacomo Biolli Pini		Ing. Andrea Adinolfi	
APPALTATORE		GRUPPO DI PROGETTAZIONE			
MANDATARIA		MANDATARIA			
MANDANTI		MANDANTI			
					

Commissio		152	D	L	A	M	U	U	A	A	A	A	A	A	A	A	A	A	A	A
F	L	A	2	D	V	A	C	U	R	0	0	U	R	B	P	L	O	9	C	1:500
REVISIONE	DATA	DESCRIZIONE					SOCIETÀ		REDATTO		VISTO		APPROVATO							
REV A	03/2024	PRIMA EMISSIONE					SDA Progetti		R. Alvisi		P. Vergaglia		P. Borghetti							
REV B	09/2024	REVISIONE PER PROCEDURA PAU					SDA Progetti		R. Alvisi		P. Vergaglia		P. Borghetti							
REV C	12/2024	REVISIONE PER CDS					SDA Progetti		R. Alvisi		P. Vergaglia		P. Borghetti							

Il presente documento non potrà essere copiato, riprodotto o altrimenti pubblicato, in tutto o in parte, senza il consenso scritto del Comune di Firenze. Ogni utilizzo non autorizzato sarà perseguito a norma di legge. This document may not be copied, reproduced or published, in part or in its entirety, without the written permission of the Comune di Firenze. Unauthorized use will be prosecuted by law.