SEZIONE A-A - scala 1:200

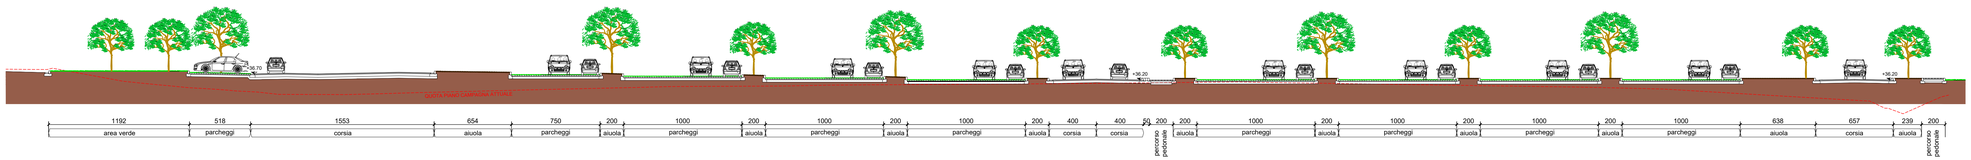

SEZIONE B-B - scala 1:200

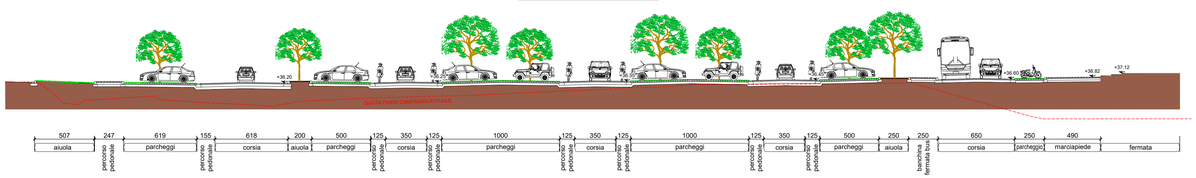

QUADRO DI UNIONE

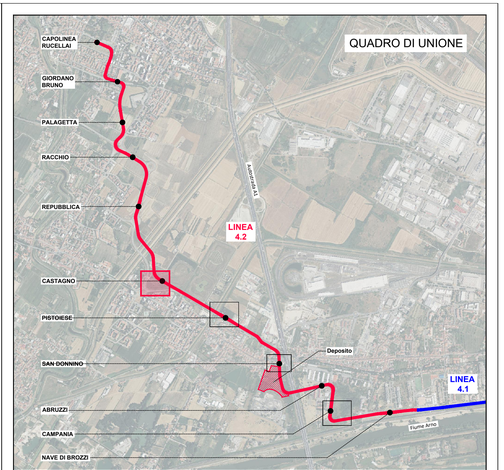

SCALA GRAFICA 1:200

0m 2 4 6 8 10 12 14 16 18 20m

PARTICOLARE PACCHETTI MARCIAPIEDI - scala 1:50

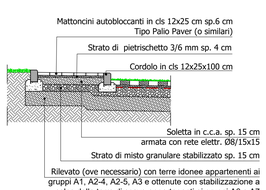

PARTICOLARE PACCHETTI CORSIE CARRABILI - scala 1:50

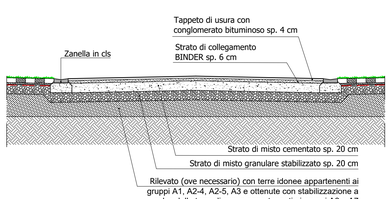

PARTICOLARE PACCHETTI STALLI DI SOSTA - scala 1:50

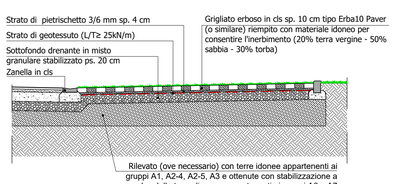

Finanziato dall'Unione europea NextGenerationEU

Ministero delle Infrastrutture e dei Trasporti

Italiadomani PIANO NAZIONALE DI RIPRESA E RESILIENZA

COMUNE DI FIRENZE

PROGETTO DEFINITIVO

CUP: H91J12000770005 CIG: 9524700F13

OPERE DI FINITURA ARCHITETTONICA E COMPLETAMENTO

SISTEMAZIONI URBANISTICHE

PARCHEGGI

Parcheggio scambiatore "Castagno" - Sezioni e particolari

STAZIONE APPALTANTE - COMUNE DI FIRENZE		
DIRETTORE DEL SETTORE **Ing. Michele Priore**	DIRIGENTE E RUP **Ing. Giacomo Bioli Pini**	DEC **Ing. Andrea Adinolfi**

APPALTATORE	GRUPPO DI PROGETTAZIONE
MANDATARIA cmb MANDANTI ALSTOM HITACHI Inspire the Next Ncom.net	MANDATARIA MANDANTI SDA progetti STUDIO MATTIOLI iride steer Responsabile Integrazione Prestazioni Specialistiche Ing. Filippo Busola Progettista Arch. Lorenzo Vallerini Ing. Paolo Borghetti

Commessa			Fase	Origine	Ambito	Disciplina		Attività		Parte d'opera		Tipologia		Progressivo		Rev.	Scala
F	L	4	2	D	Y	A	C	U	R	0	1	P	0	4	P	A	0	1	B		**Varie**

REVISIONE	DATA	DESCRIZIONE	SOCIETÀ	REDATTO	VISTO	APPROVATO
REV A	**03/2024**	**PRIMA EMISSIONE**	**SDA Progetti**	**R. Alvisi**	**P. Vergaglia**	**P. Borghetti**
REV B	**12/2024**	**REVISIONE PER CDS**	**SDA Progetti**	**R. Alvisi**	**P. Vergaglia**	**P. Borghetti**

Il presente documento non potrà essere copiato, riprodotto o altrimenti pubblicato, in tutto o in parte, senza il consenso scritto del Comune di Firenze. Ogni utilizzo non autorizzato sarà perseguito a norma di legge.
This document may not be copied, reproduced or published, either in part or in its entirety, without the written permission of Comune di Firenze. Unauthorized use will be prosecuted by law.