

ELENCO IMPIANTI DI SMALTIMENTO / RECUPERO RIFIUTI


Ditta	Indirizzo	Q.tà annue autorizzate	Distanza(km)
Eurocorporation s.r.l.	Via de Cattani,178 – 50145 – Firenze (FI)	Atto Dirigenziale Città Metropolitana di Firenze n. 2734 del 17/07/2015 Scadenza 01/07/2025	3,5
Cantini Marino s.r.l.	Via dello Scalo,10 – 50142 - Firenze (FI)	Atto Dirigenziale Città Metropolitana di Firenze n. 3698 del 03/10/2014 Scadenza 03/10/2024	7
Vangi Inerti	Via di Le Prata, 65- 50041 – Calenzano (FI)	Decreto Regione Toscana n. 20359 del 22/11/2021 Scadenza 13/09/2029	9,3
Maggini Elio di Maggini Stefano	Via Viaccia snc, Signa (FI)	n. iscrizione – AUA FI 738 Scadenza 11/11/2031	3,2
Moggi smaltimenti s.r.l.	Via Serravalle, 10- 12 – 50065 - Pontassieve (FI)	Provincia di Firenze n. 4803 del 30/12/2014 Scadenza 30/12/2024	40,8
Soc.Incisana Sabbia s.r.l.	Loc. Fornaci D'Incisa – 50066 – Reggello (FI)	Atto Dirigenziale Città Metropolitana di Firenze n. 1638 del 04/05/2015 Scadenza 04/05/2025	45
Effemetal s.r.l.	Via G. di Vittorio, 24 – 50063 - Figline Valdarno (FI)	AIA Decreto Comune di Figline e Incisa Valdarno n. 12 del 22/07/2015 Scadenza 13/07/2025	48,4
ATM Inerti s.r.l.	Via Pergolato, 27 – 50026- Loc Bargino, San Casciano Val di Pesa (FI)	Atto Dirigenziale Città Metropolitana di Firenze n. 2606 del 09/07/2015 Scadenza 09/07/2030	34,5
Hera Ambiente Servizi Industriali s.r.l. (impianto ex Waste Recycling S.p.A.)	Via Usciana, 115/a – 56022 – Castelfranco di Sotto (PI)	Decreto Dirigenziale Regione Toscana n. 12337 del 23/07/2019 AIA Determinazione Dirigenziale Provincia di Pisa n. 2622 del 25/06/2014	51,5
Hera Ambiente Servizi Industriali s.r.l. (impianto ex Waste Recycling S.p.A.)	Via Carlo Ludovico Ragghianti – 56121 - Pisa (PI)	Delibera Regione Toscana n. 1160 del 08/11/2021 (provvedimento conclusivo PAUR e relativi allegati) Scadenza 21/10/2033	82,5

LEGENDA

- PERCORSO AEROPORTO - IMPIANTO DI SMALTIMENTO/ RECUPERO
- PERCORSO AEROPORTO - CAVA
- POSIZIONE IMPIANTO DI SMALTIMENTO/ RECUPERO
- POSIZIONE CAVA
- LINEA 4.2 - CAMPI BISENZIO
- CITTA'

ELENCO CAVE ATTIVE

Ditta	Indirizzo	Nome cava	Tipo di materiale	Capacità estrattiva	Scadenza autorizzazione	Distanza
Società Solvay Chimica S.p.A	Via della Valle 57027 – San Vincenzo (LI)	Cava di San Carlo	Sabbie, ghiaie e inerti	300 mc/gg	07/02/2026	146
Consorzio Cave Maremmano di Brizzi e Massai S.r.l	Loc. Poggio Petriccio 58043 – Campagnatico (GR)	Cava di Poggio Petriccio	Calcare	500 mc/gg	03/08/2037	139
Volterrana scavi S.r.l	Via Val D’Orlo 50051 – Castelfiorentino (FI)	Cava Orlo	Sabbie, ghiaie e inerti	3500 mc/gg	15/11/2025	44

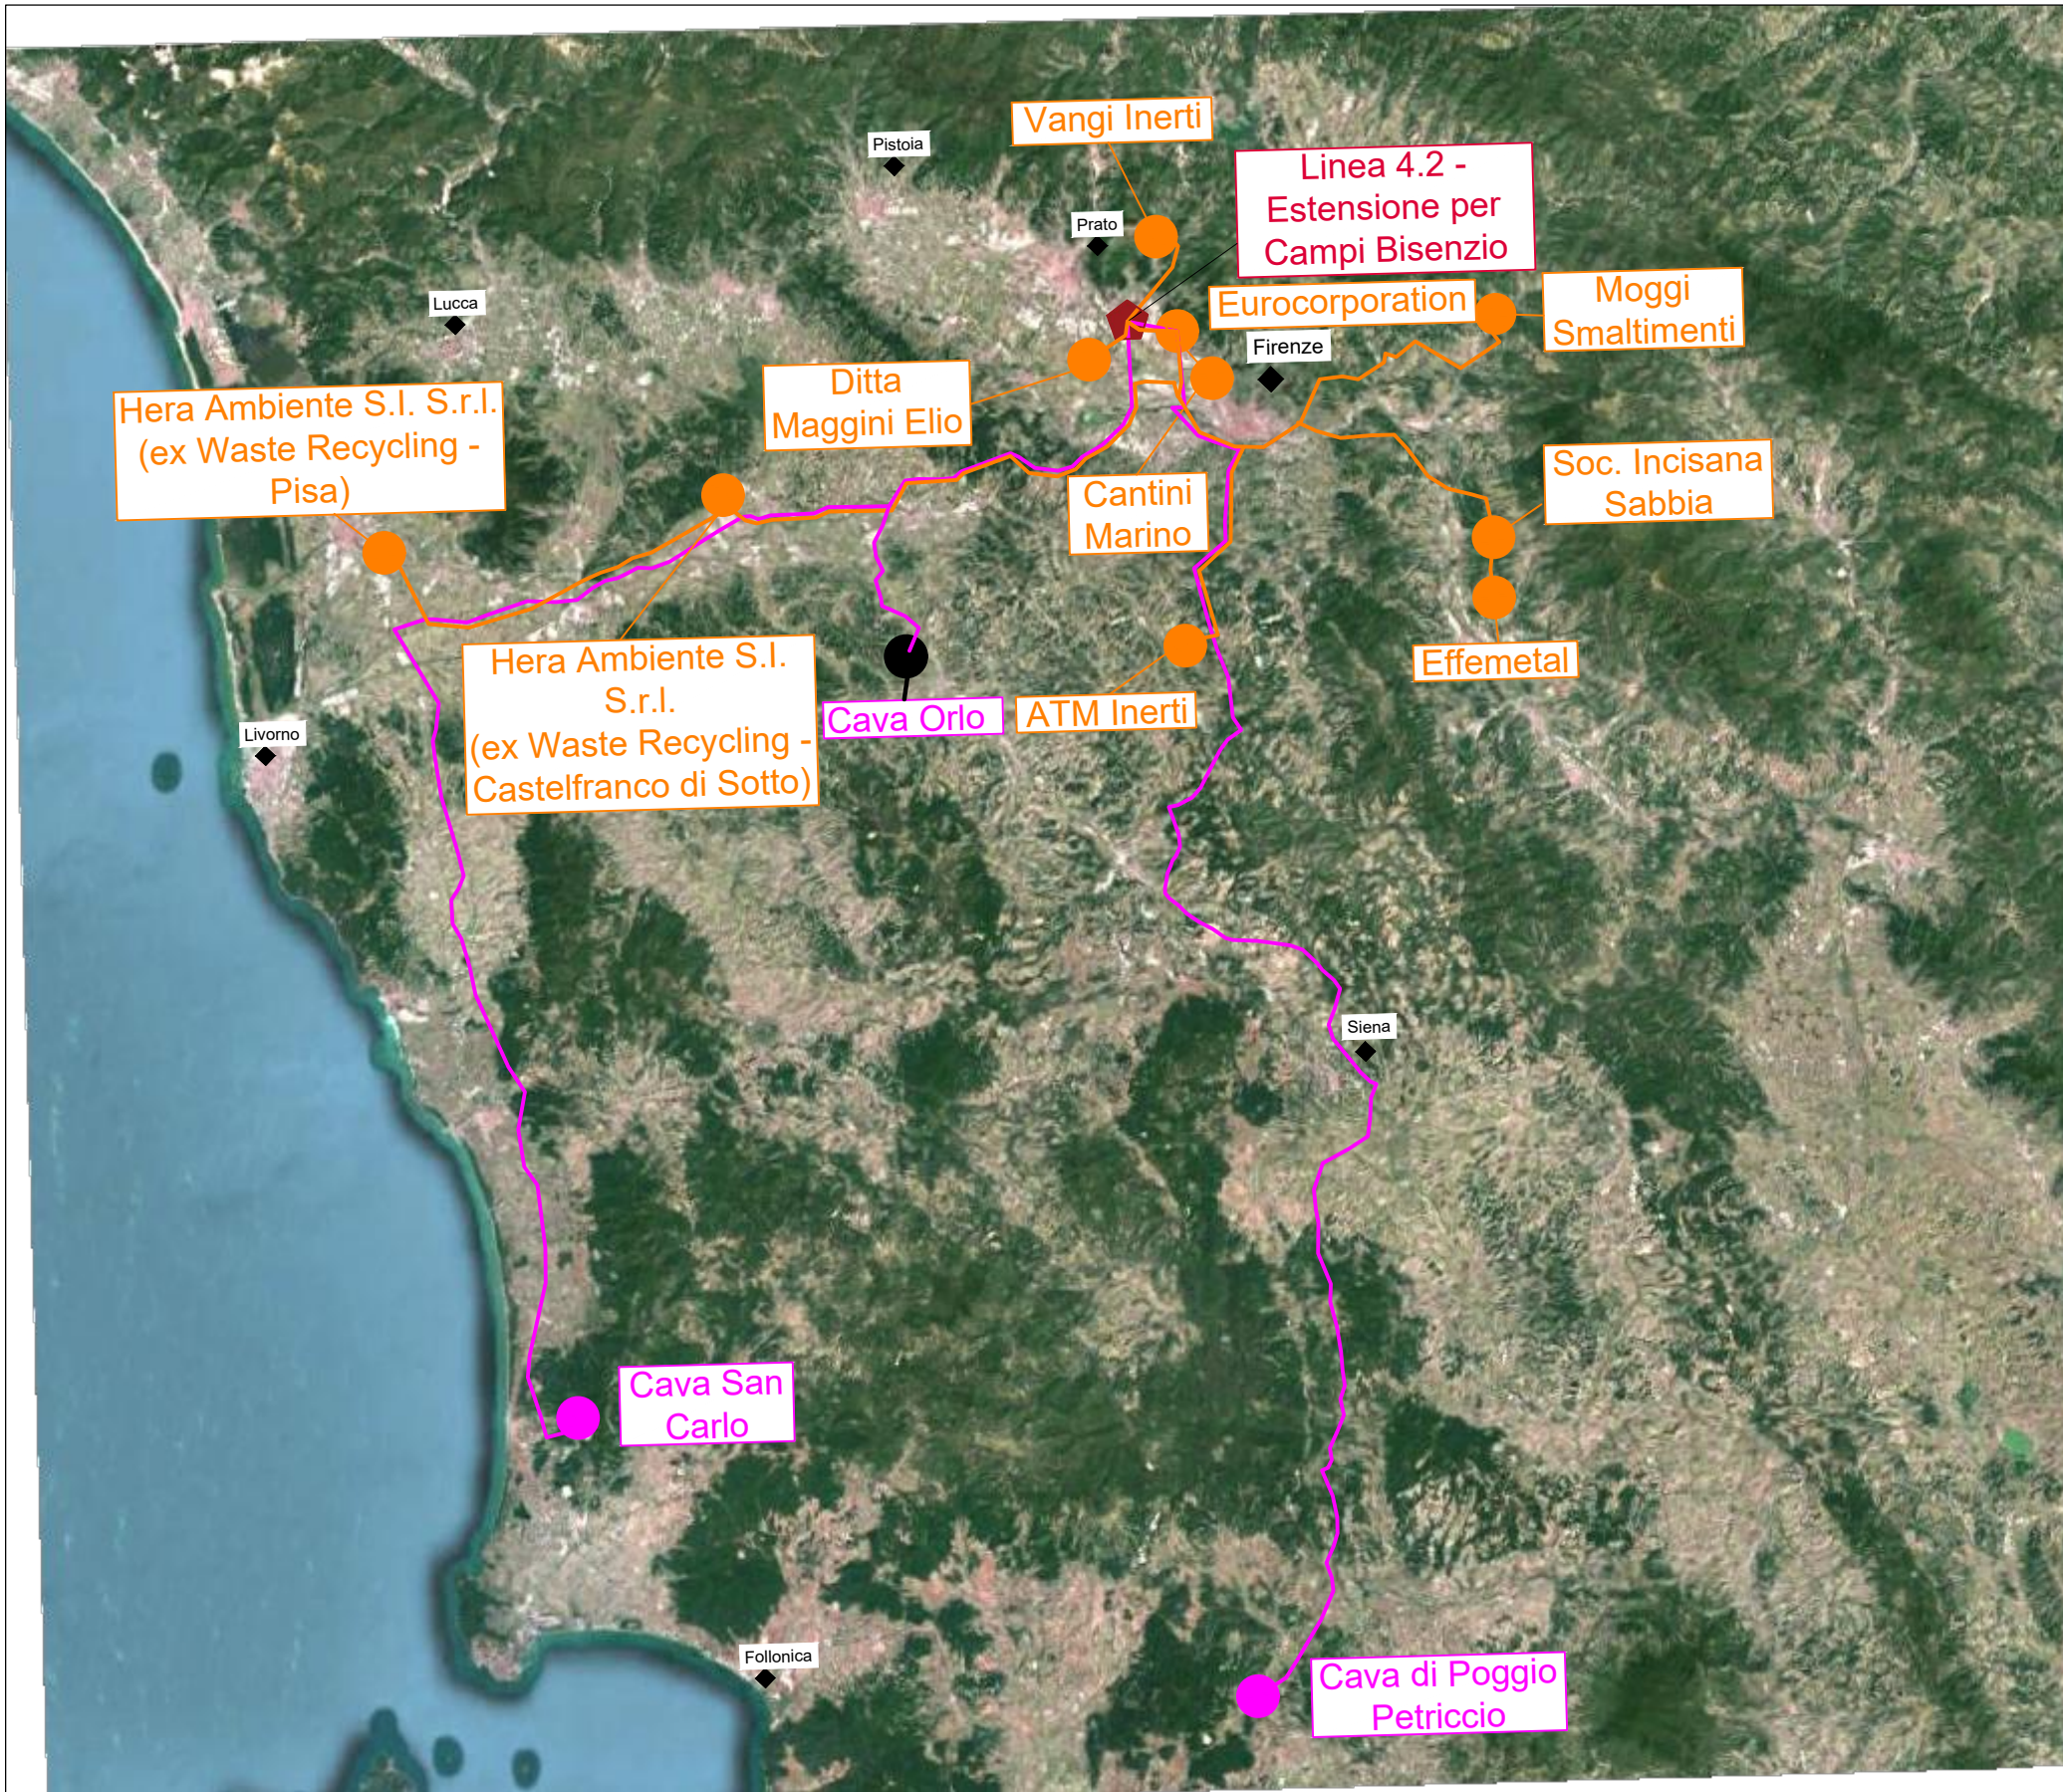

PROGETTO DEFINITIVO















CUP: H91J12000770005

CIG: 9524700F13

TRANVIA DI FIRENZE

LINEA 4.2  
LE PIAGGE - CAMPI BISENZIO

STUDI PER PROCEDURA PAUR  
PUT  
ELABORATI GENERALI  
Corografia cave e discariche

STAZIONE APPALTANTE - COMUNE DI FIRENZE															
DIRETTORE DEL SETTORE Ing. Michele Priore				DIRIGENTE E RUP Ing. Filippo Martinelli						DEC Ing. Andrea Adinolfi					
APPALTATORE				GRUPPO DI PROGETTAZIONE											
MANDATARIA				MANDATARIA											
MANDANTI				MANDANTI											
															
				  											
				   											
				Responsabile Integrazione Prestazioni Specialistiche  Ing. Filippo Busola						Progettista Dott. Geol. Matteo Mattioli 					

Commissa		Fase	Origine	Ambito	Disciplina	Attività	Parte d'opera		Tipologia	Progressivo	Rev.	Scala								
F	L	4	2	D	M	P	A	P	U	O	O	E	G	G	C	O	0	1	B	1:300.000

REVISIONE	DATA	DESCRIZIONE	SOCIETÀ	REDATTO	VISTO	APPROVATO
REV A	03/2024	PRIMA EMISSIONE	Studio Mattioli	R.Costa	M.Costa	M.Mattioli
REV B	05/2025	EMISSIONE FINALE A SEGUITO CDS/PAU	Studio Mattioli	R. Costa	M. Costa	M. Mattioli

Il presente documento non potrà essere copiato, riprodotto o altrimenti pubblicato, in tutto o in parte, senza il consenso scritto del Comune di Firenze. Ogni utilizzo non autorizzato sarà perseguito a norma di legge. This document may not be copied, reproduced or published, either in part or in its entirety, without the written permission of Comune di Firenze. Unauthorized use will be prosecuted by law.