





SCHEMA DI IMPIANTO DI PRIMA PIOGGIA IN DISCONTINUO
Scala 1:50


SCHEMA IN SEZIONE LONGITUDINALE

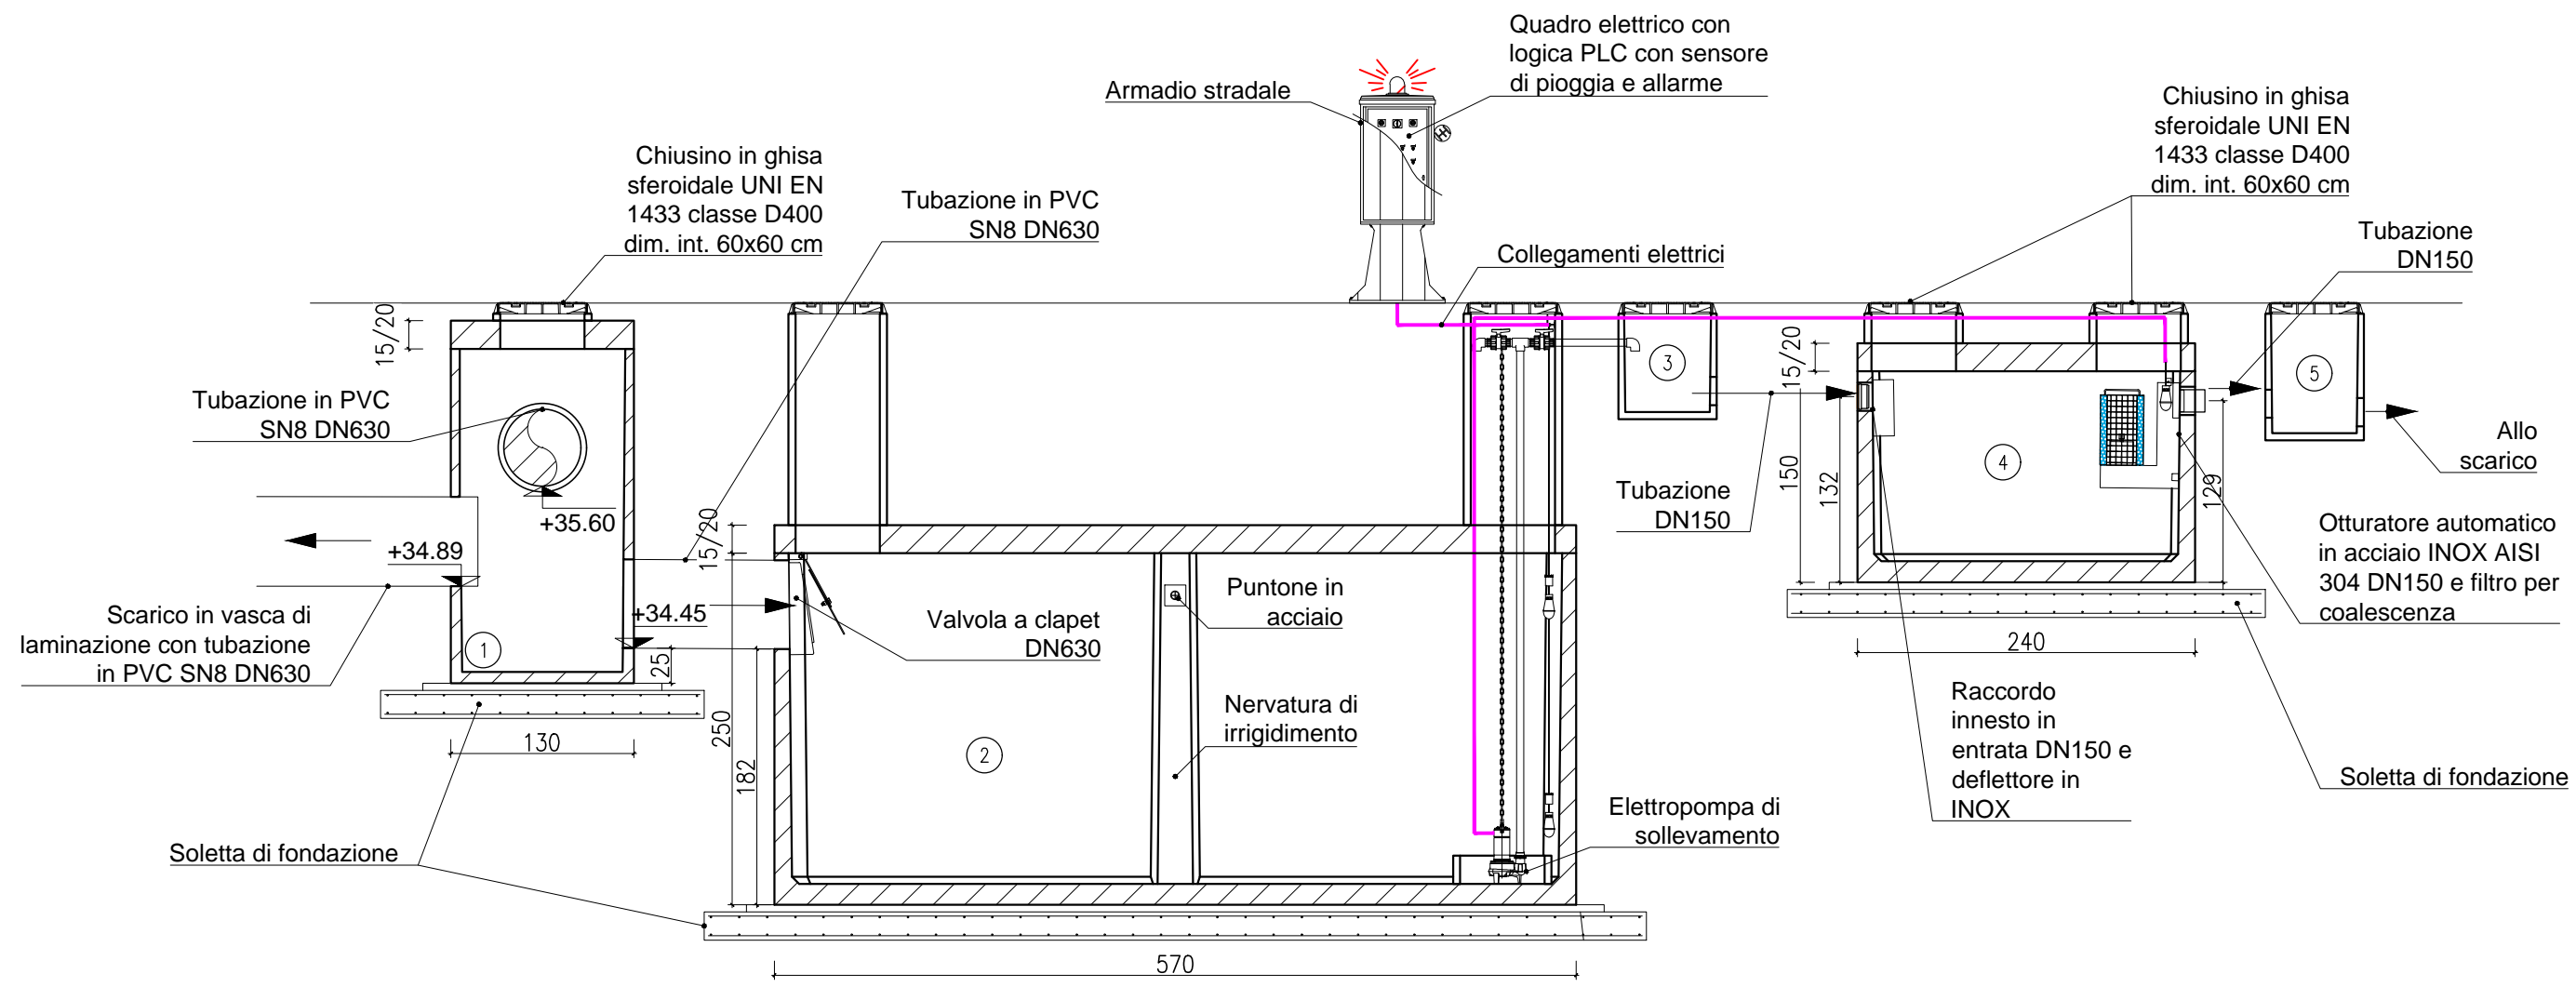

SCHEMA IN Pianta VASCHE

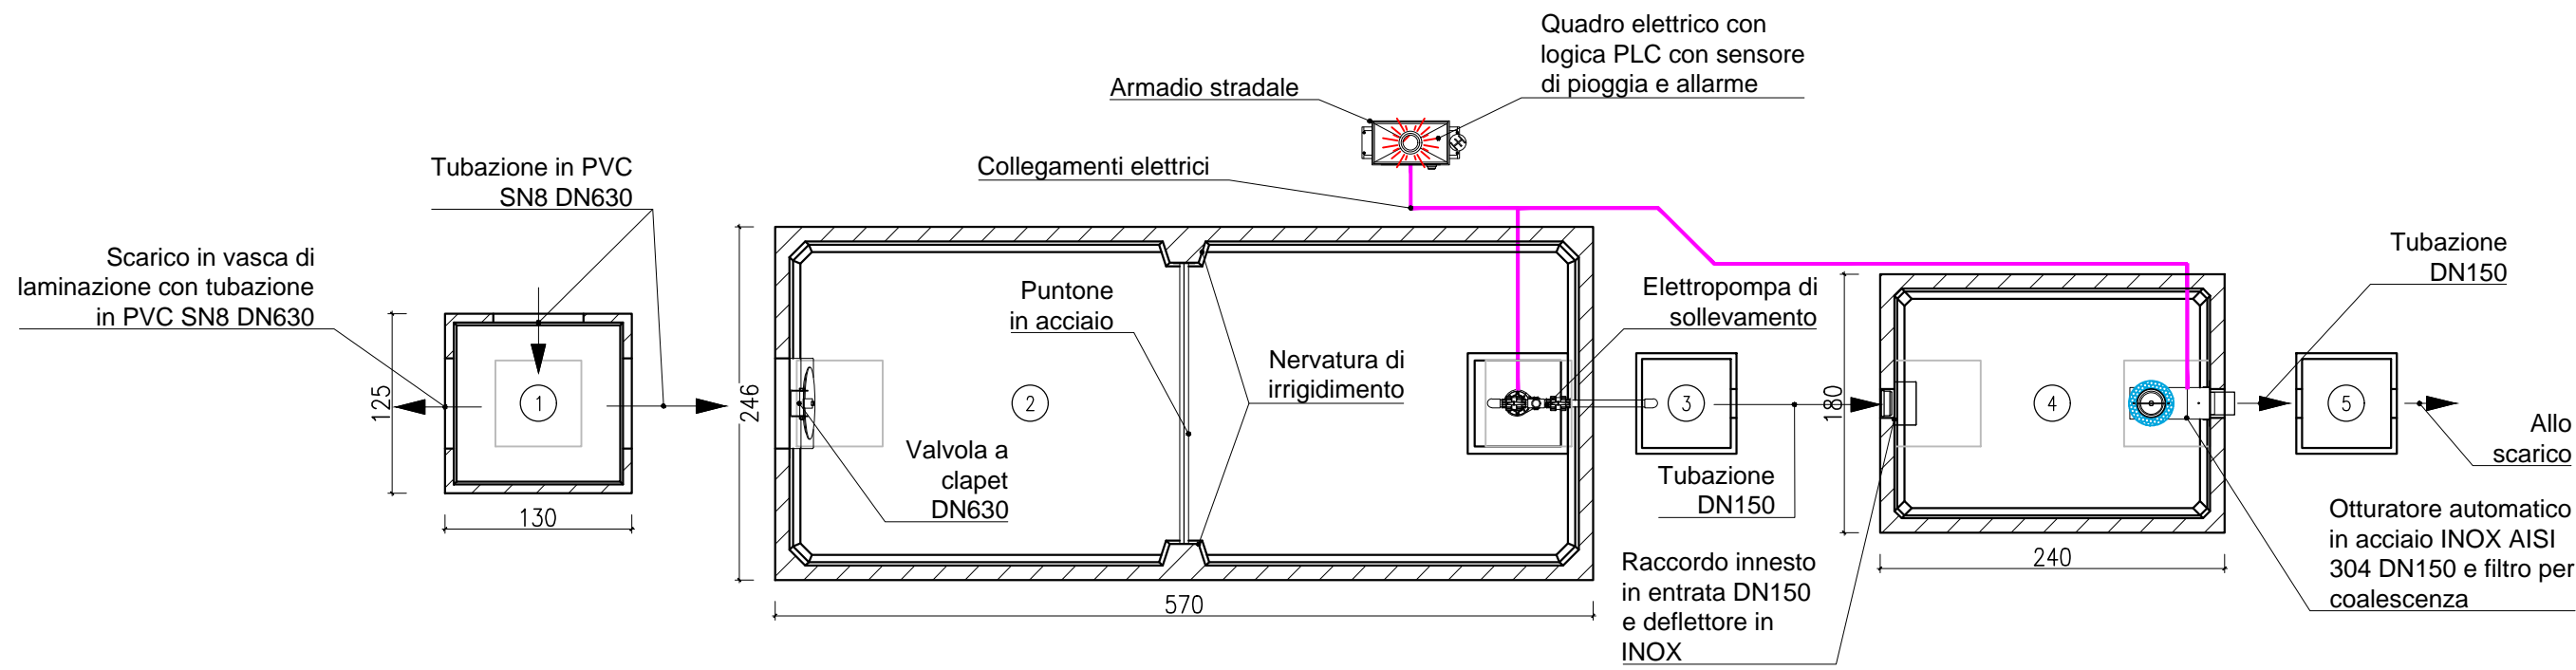


SCHEMA IN Pianta COPERTURE

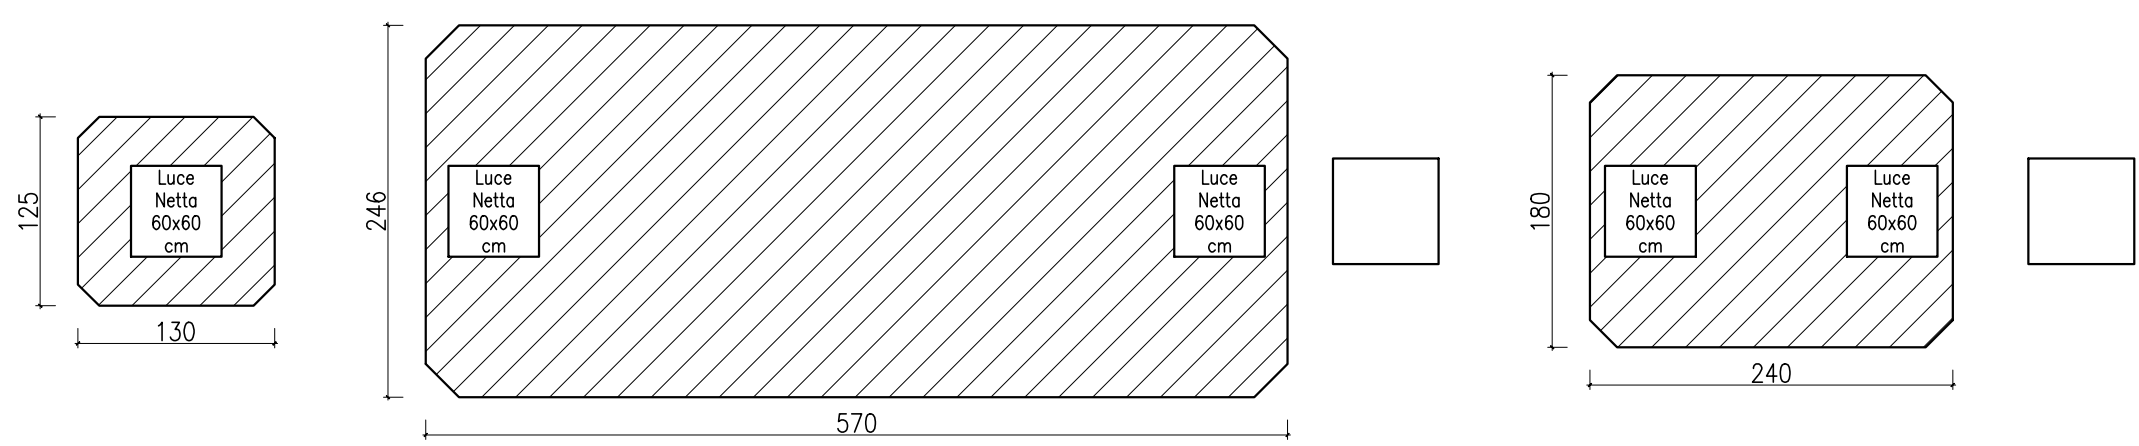


VASCA DI LAMINAZIONE E RECUPERO
Scala 1:50

SEZIONE B-B

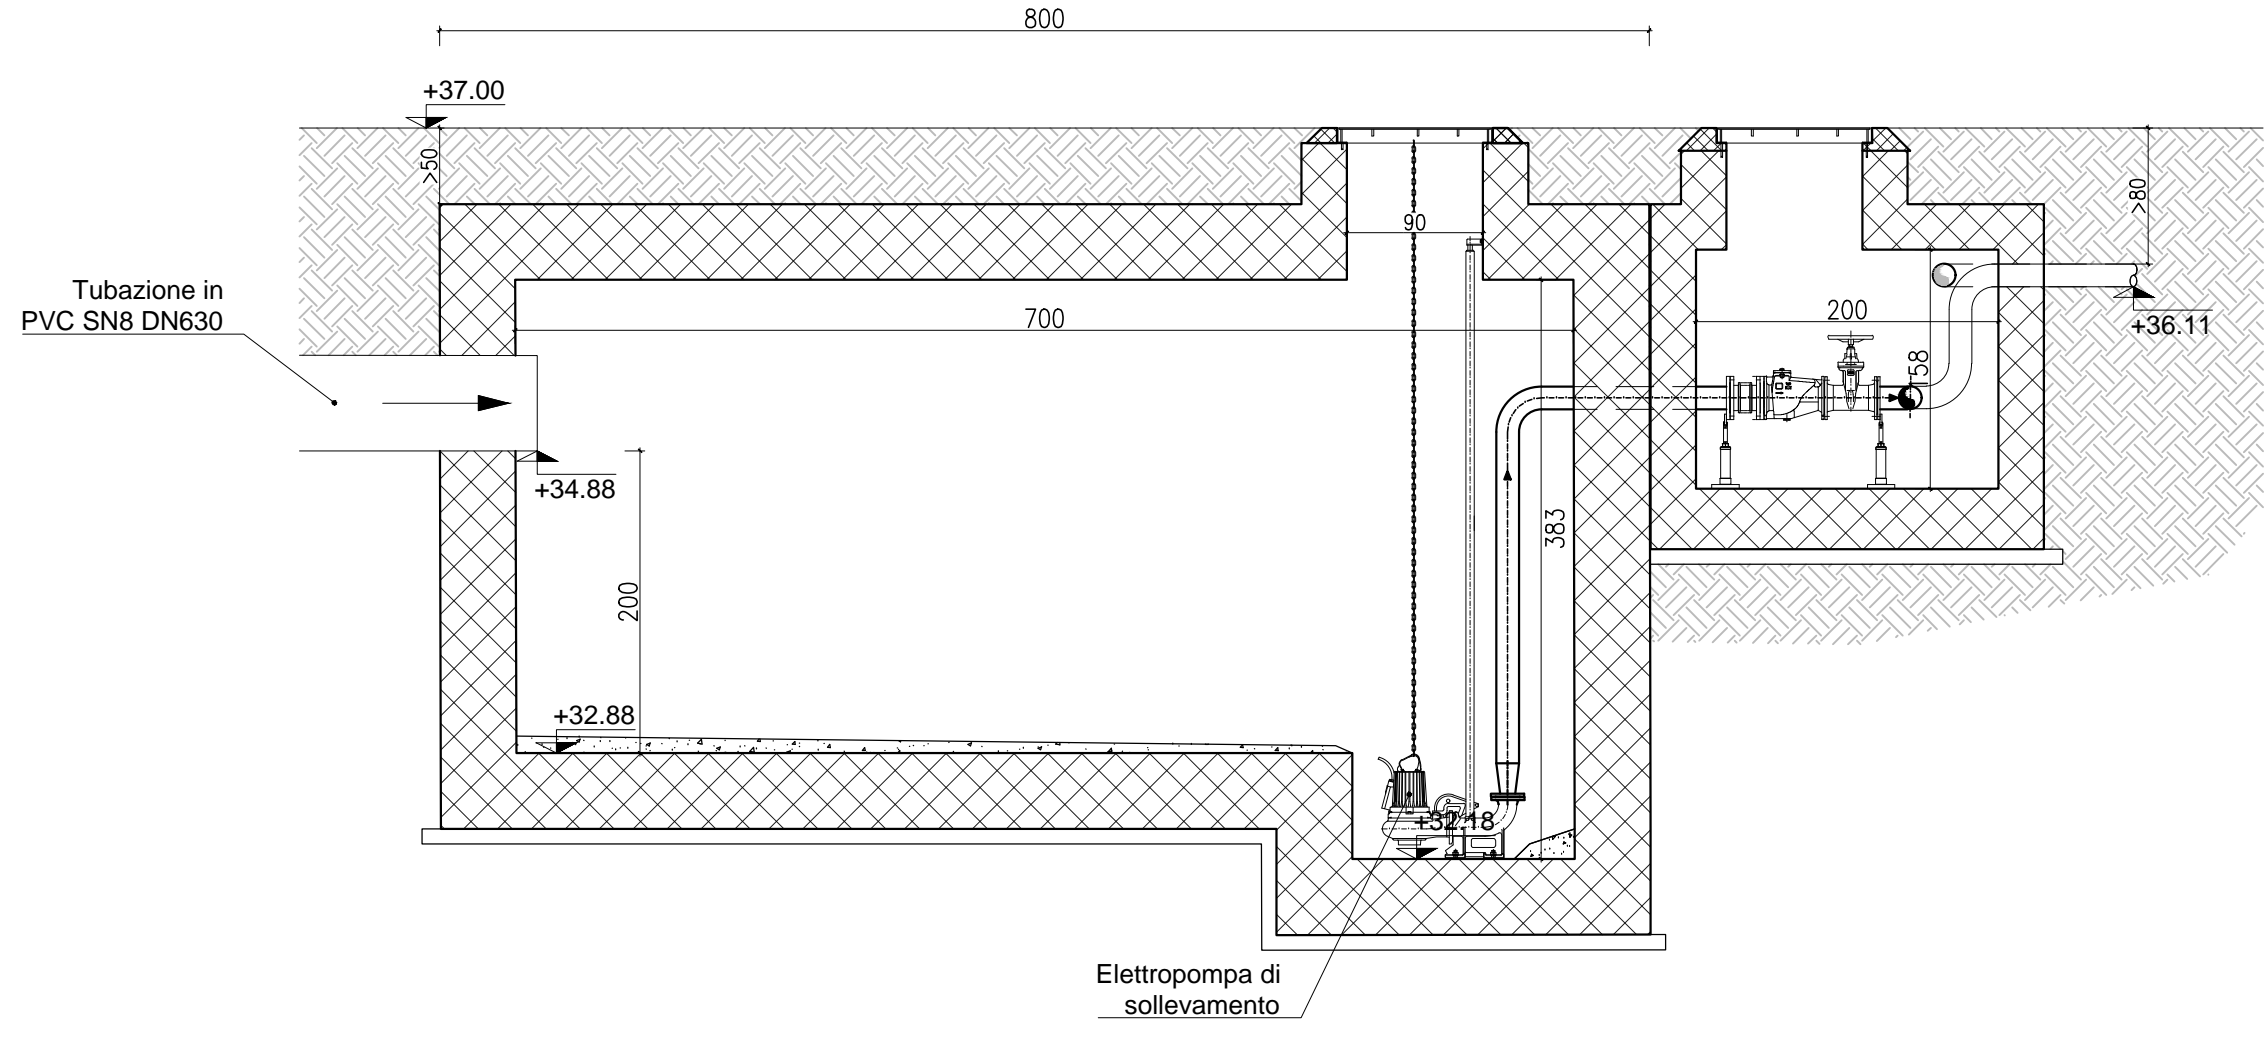

SEZIONE A-A

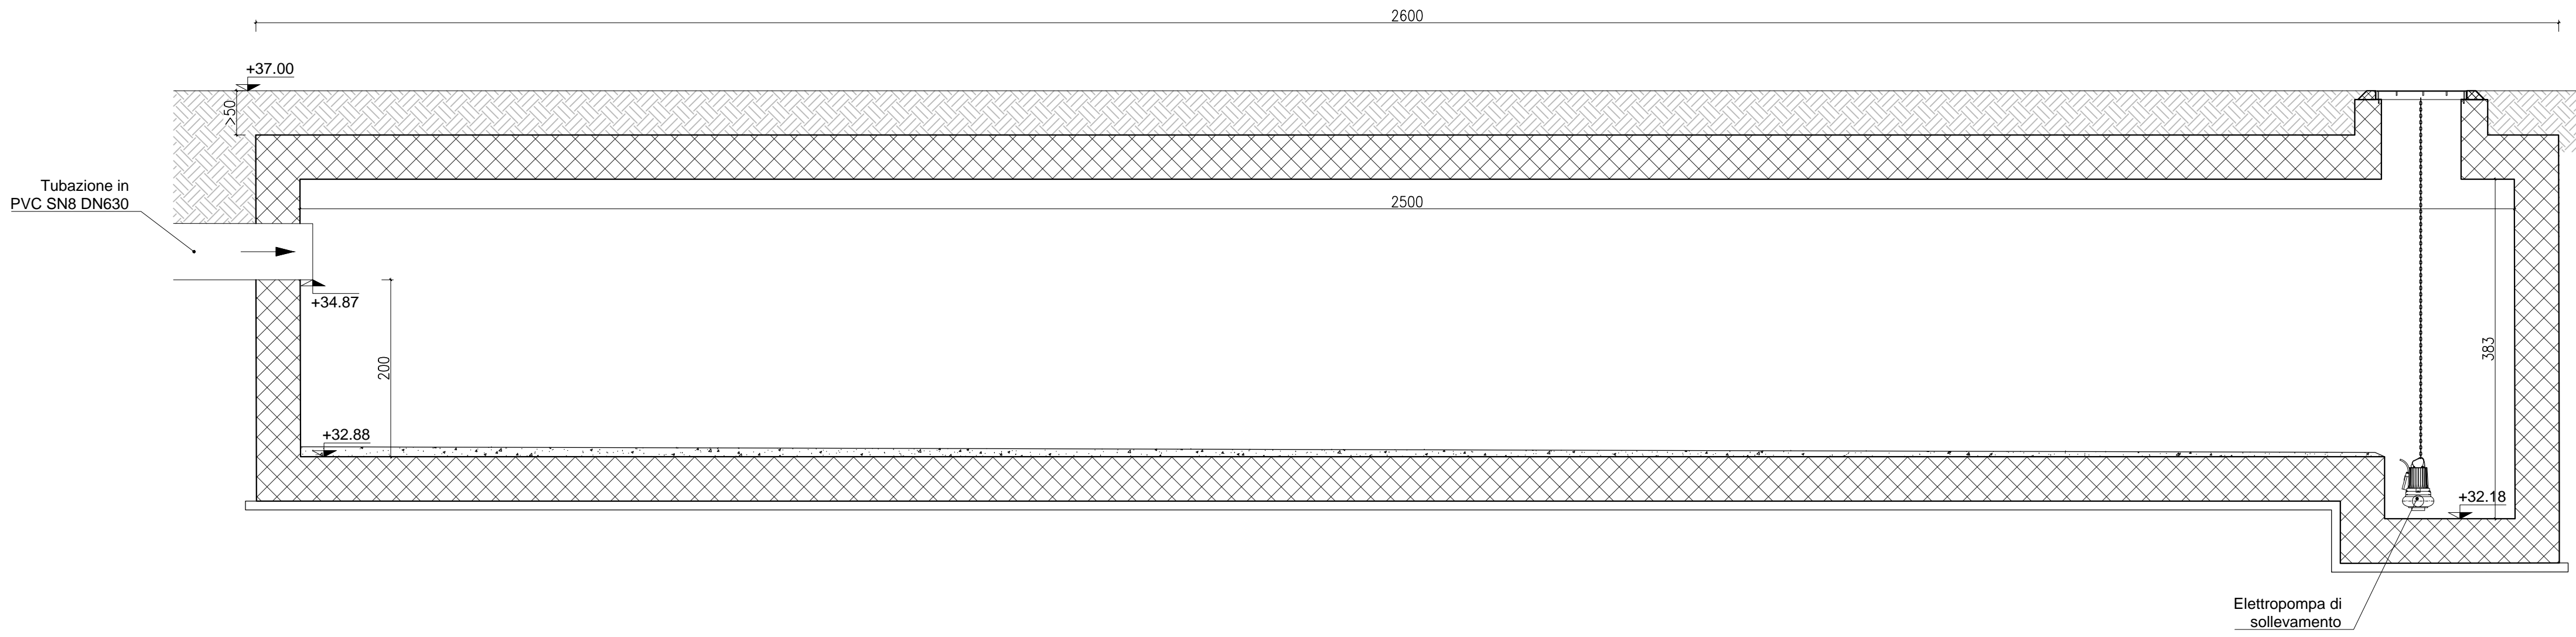

LEGENDA OPERE IDRAULICHE	
—	FOGNOLO DI PROGETTO DN160 - PVC SN8 - Lunghezza - Pendenza
—	FOGNOLO DI PROGETTO DN200 - PVC SN8 - Lunghezza - Pendenza
—	CONDOTTA DI PROGETTO DN315 - PVC SN8 - Lunghezza - Pendenza
—	CONDOTTA DI PROGETTO DN400 - PVC SN8 - Lunghezza - Pendenza
—	CONDOTTA DI PROGETTO DN500 - PVC SN8 - Lunghezza - Pendenza
—	CONDOTTA DI PROGETTO DN630 - PVC SN8 - Lunghezza - Pendenza
—	CONDOTTA DI PROGETTO IN PRESSIONE DN90 - PE PN10 - Lunghezza - Pendenza
■	POZZETTO CON CADITOIA 0,60x0,60 in CLS
■	POZZETTO DI ISPEZIONE CON CHIUSINO 0,80x0,80 - 1,00x1,00 in CLS
■	VASCA DI LAMINAZIONE E STOCCAGGIO
■	IMPIANTO TRATTAMENTO PRIMA PIOGGIA
↗	QUOTA DI SCORRIMENTO (m s.m.) progetto
↘	Q.T. Tubazione
↗	VERSO DI SCORRIMENTO Progetto



PROGETTO DEFINITIVO

CUP: H9J1200770005

CIG: 9524700F13



STUDI ED INDAGINI
IDROLOGIA IDRAULICA
SMALTIMENTO ACQUE DI PIATTAFORMA - PARCHEGGIO CAMPANIA
Trattamento, laminazione e recupero

STAZIONE APPALTANTE - COMUNE DI FIRENZE	
DIRETTORE DEL SETTORE Ing. Michele Priore	DEC Ing. Andrea Adinolfi
APPALTATORE cmb	GRUPPO DI PROGETTAZIONE SDAprogetti STEER
MANDATARI ALSTOM HITACHI com.net	MANDANTI SDAprogetti STEER Ing. A. Cacciatori
REVISIONE REV A 03/2024 PRIMA EMISSIONE	
SOCIETÀ TECHNITAL	
REDATTO G. Avesani	
VISTO D. Liturri	
APPROVATO A. Cacciatori	

Il presente documento non potrà essere copiato, riprodotto o altrimenti pubblicato, in tutto o in parte, senza il consenso scritto del Comune di Firenze. Ogni utilizzo non autorizzato sarà perseguito a norma di legge. Il documento non può essere copiato, riprodotto o altrimenti pubblicato, in tutto o in parte, senza il consenso scritto del Comune di Firenze. Il documento non può essere copiato, riprodotto o altrimenti pubblicato, in tutto o in parte, senza il consenso scritto del Comune di Firenze.