


ORGANIZZAZIONE DEGLI SPAZI DEDICATI AL "CENTRO DI VALORIZZAZIONE, STUDIO E DOCUMENTAZIONE DEL PATRIMONIO STORICO ARCHITETTONICO DEL TERRITORIO"


Allegato 2)

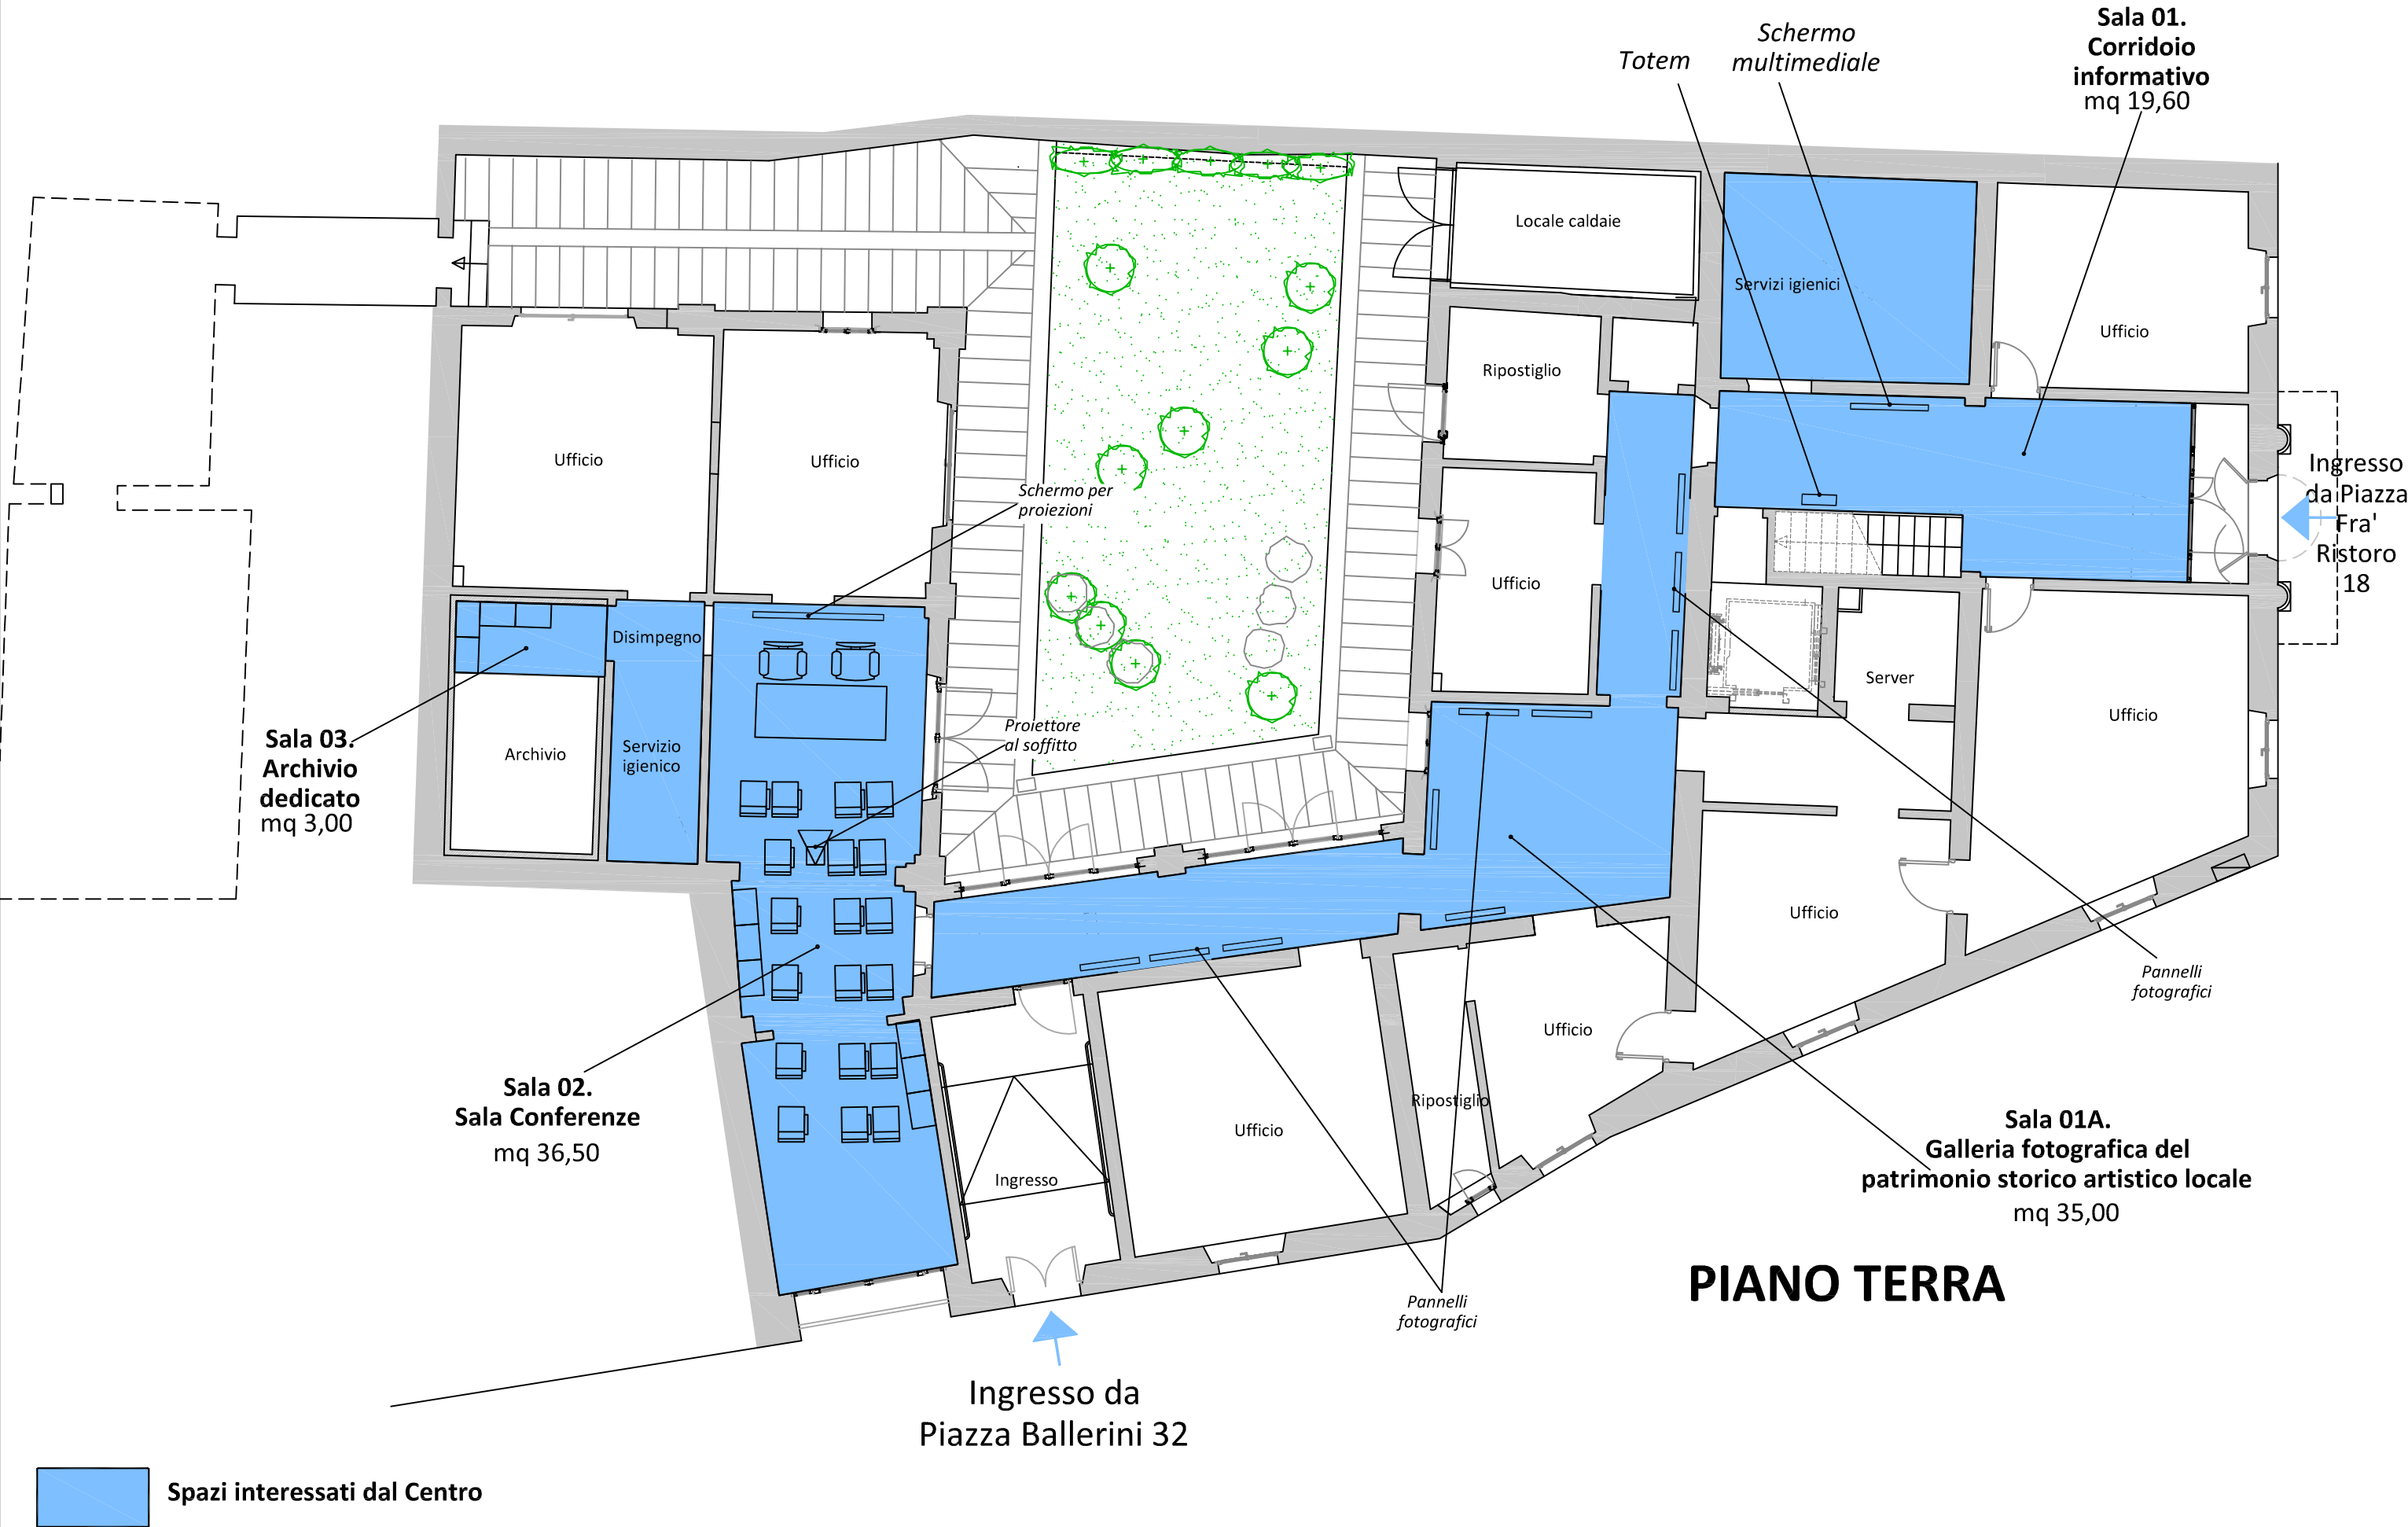

ORGANIZZAZIONE DEGLI SPAZI DEDICATI AL "CENTRO DI VALORIZZAZIONE, STUDIO E DOCUMENTAZIONE DEL PATRIMONIO STORICO ARCHITETTONICO DEL TERRITORIO"



PIANO PRIMO

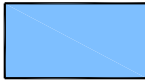 Spazi interessati dal Centro