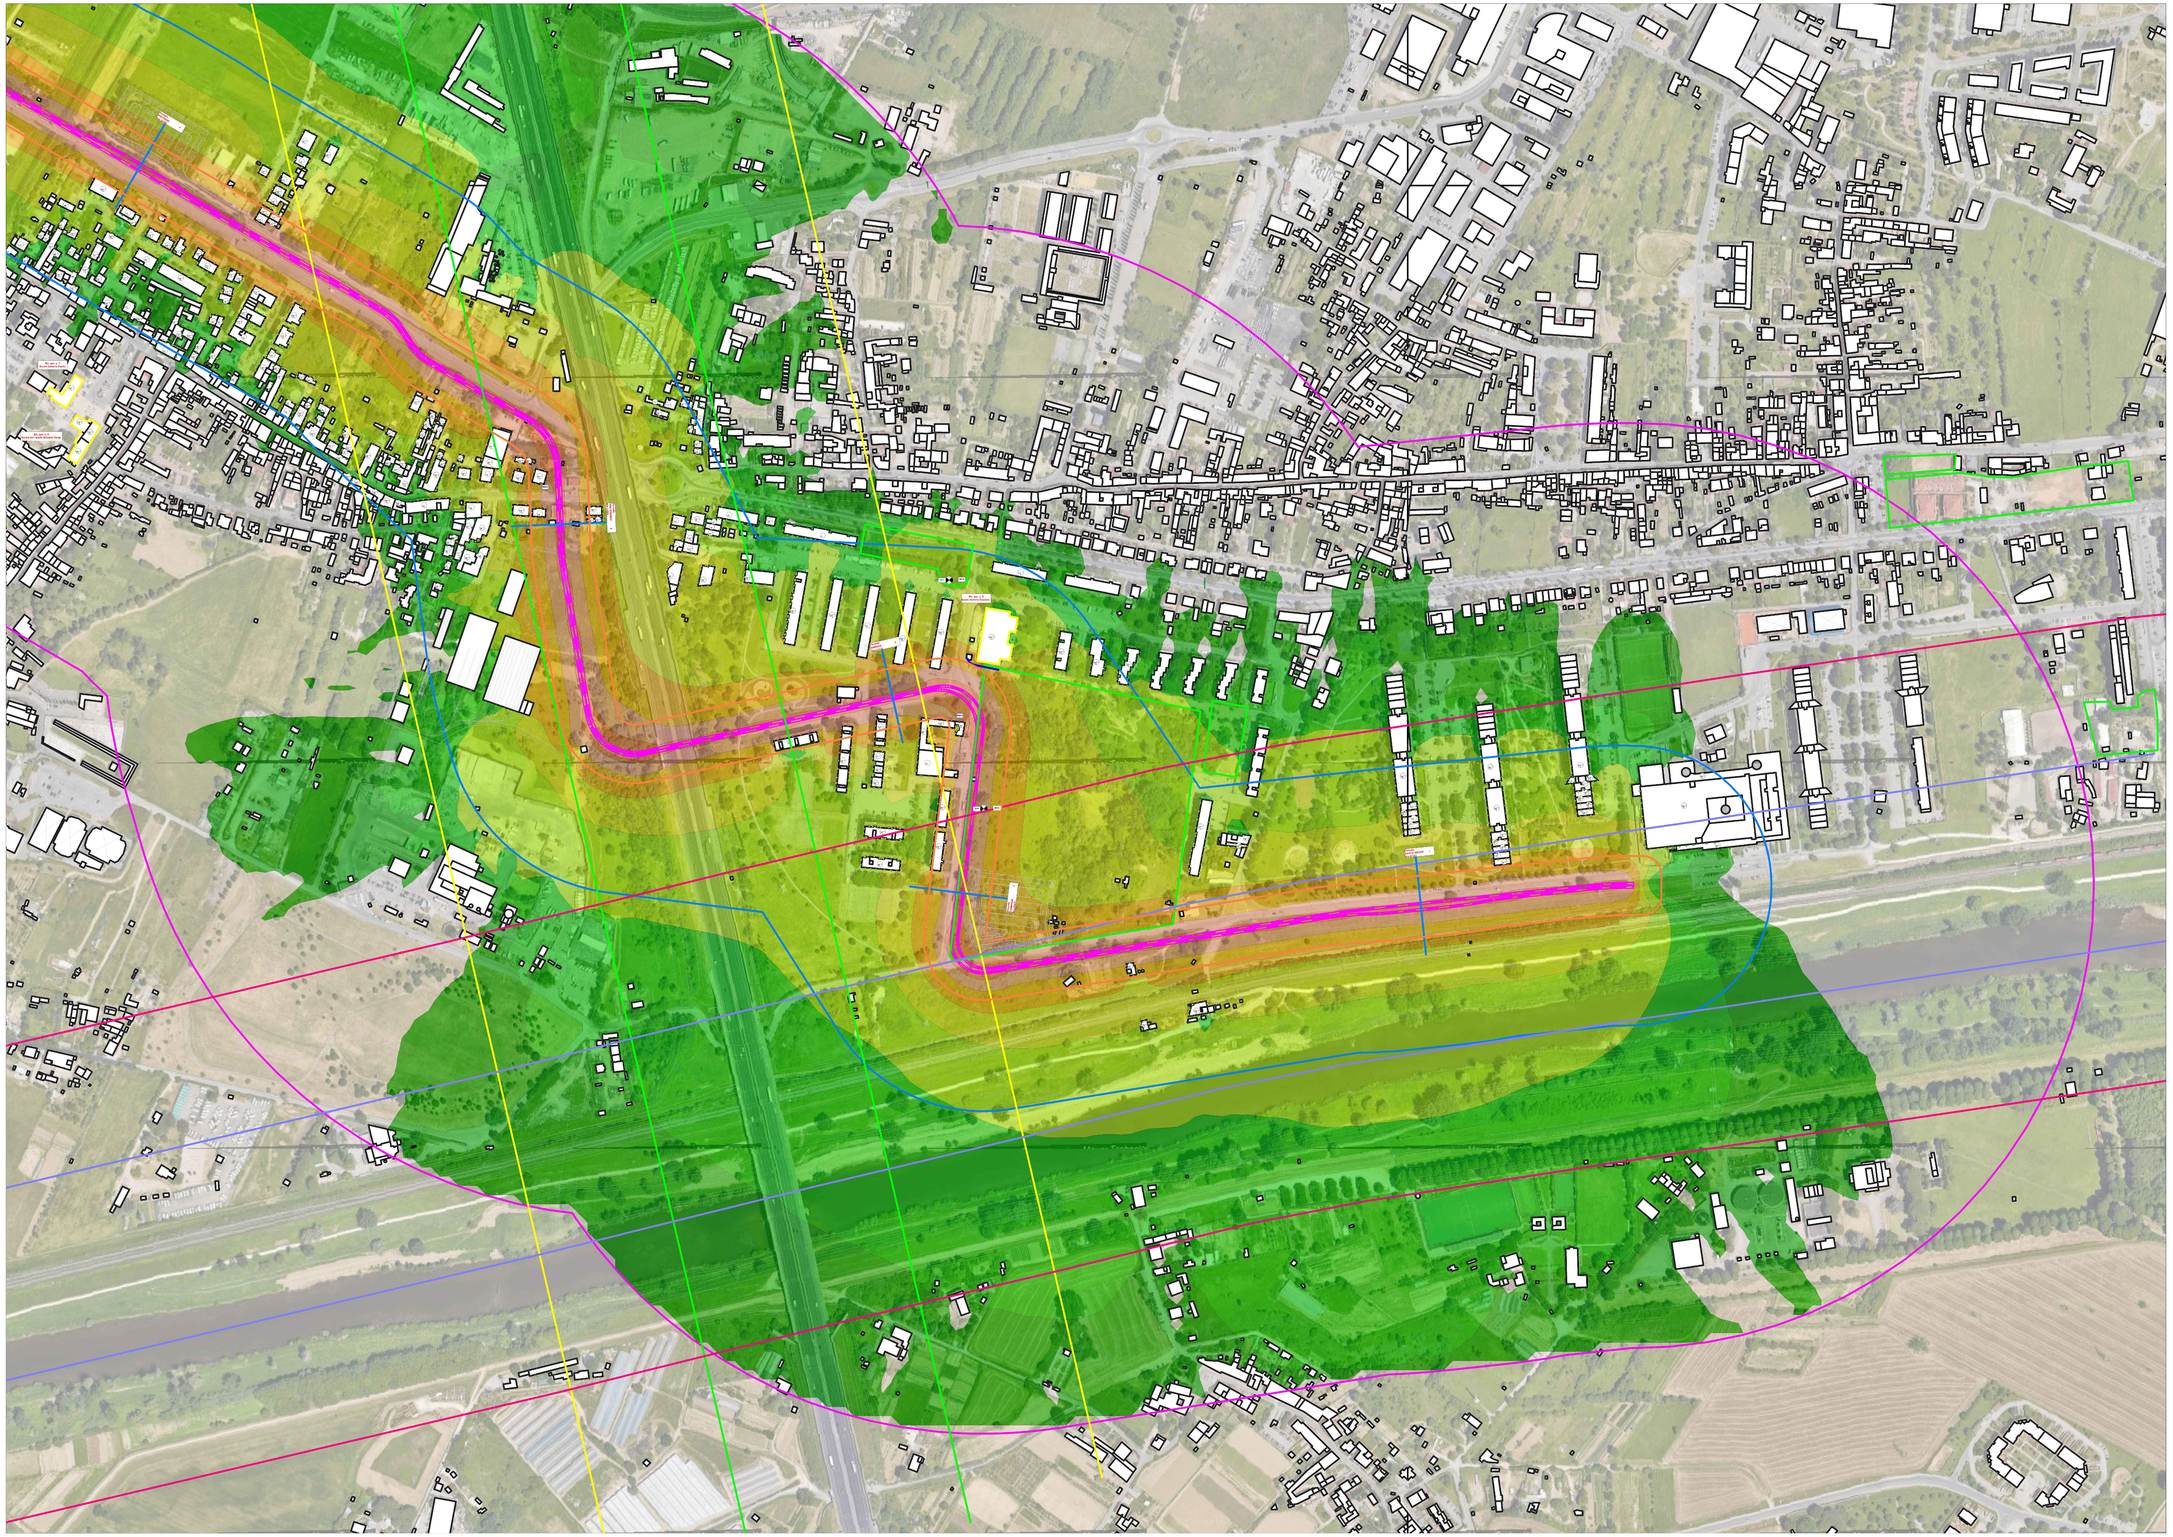

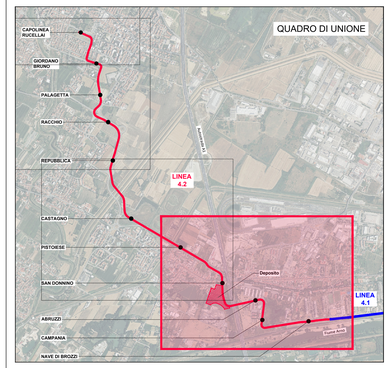

LEGENDA

- LAeq<30.0
- 30.0<=LAeq<35.0
- 35.0<=LAeq<40.0
- 40.0<=LAeq<45.0
- 45.0<=LAeq<50.0
- 50.0<=LAeq<55.0
- 55.0<=LAeq<60.0
- 60.0<=LAeq<65.0
- 65.0<=LAeq<70.0
- 70.0<=LAeq<75.0
- 75.0<=LAeq<80.0
- LAeq>= 80.0
- Fascia 500 mt dalla tranvia
- Fascia 150 mt dalla tranvia
- Livelli massimi a 1 mt dalla facciata considerando la componente riflessa dalla stessa
- Ricettori sensibili nella fascia 500 mt
- Aree di espansione urbanistica
- Tracciato della tranvia
- Fascia di pertinenza acustica di 30 mt della tranvia
- Fascia A di pertinenza acustica della ferrovia
- Fascia B di pertinenza acustica della ferrovia
- Fascia A di pertinenza acustica dell'autostrada
- Fascia B di pertinenza acustica dell'autostrada
- RE01 Ricettori aree di espansione
- RS4 Ricettori presso cui si stima il superamento dei limiti
- Barriera antirumore alta 4 mt
- Barriera antirumore alta 3 mt

SCALA GRAFICA 1:2000

0m 40 80 120 160 200m

Finanziato dall'Unione europea NextGenerationEU

Ministero delle Infrastrutture e dei Trasporti

Italiadomani

Comune di Firenze

PROGETTO DEFINITIVO

CUP: H91J12000770005 CIG: 9524700F13

STUDI E INDAGINI

ELABORATI GENERALI

ACUSTICA E VIBRAZIONI

Mappe livelli acustici - Stato di progetto diurno solo con linea - Tav. 1

STAZIONE APPALTANTE - COMUNE DI FIRENZE		
DIRETTORE DEL SETTORE **Ing. Michele Priore**	DIRIGENTE E RUP **Ing. Giacomo Bioli Pini**	DEC **Ing. Andrea Adinolfi**

APPALTATORE	GRUPPO DI PROGETTAZIONE
MANDATARIA cmb MANDANTI ALSTOM HITACHI Inspire the Next Rcom.net	MANDATARIA PROGETTO 5 MANDANTI SDA progetti STUDIO MATTEOLI inde steer Responsabile Integrazione Prestazioni Specialistiche Ing. Filippo Bussola Progettista Ing. G. Parietti

Commessa	Fase	Originale	Ambito	Disciplina	Attività	Parte d'opera	Tipologia	Progressivo	Rev.	Scala
F L 4 2	D E	I	N	A	V	0 0	E G	G P L	2 5	B	1:2000

REVISIONE	DATA	DESCRIZIONE	SOCIETÀ	REDATTO	VISTO	APPROVATO
REV A	03/2024	PRIMA EMISSIONE	ETS	N. Romano	N. Romano	G. Parietti
REV B	12/2024	EMISSIONE PER CDS	ETS	N. Romano	N. Romano	G. Parietti

Il presente documento non potrà essere copiato, riprodotto o altrimenti pubblicato, in tutto o in parte, senza il consenso scritto del Comune di Firenze. Ogni utilizzo non autorizzato sarà perseguito a norma di legge. Il file è stato prodotto solo per scopi di progettazione ed è predisposto, sotto il profilo grafico, per la sola stampa su carta. Il Comune di Firenze, pertanto, non può garantire la corrispondenza di eventuali copie digitali del documento all'originale cartaceo firmato e declina ogni responsabilità per eventuali modifiche apportate da terzi.